


UDVIKLINGS- OG INVESTERINGSPLAN FOR AALBORG KOMMUNES SKOLER

EGEBAKKEN SPECIALSKOLE // 2015

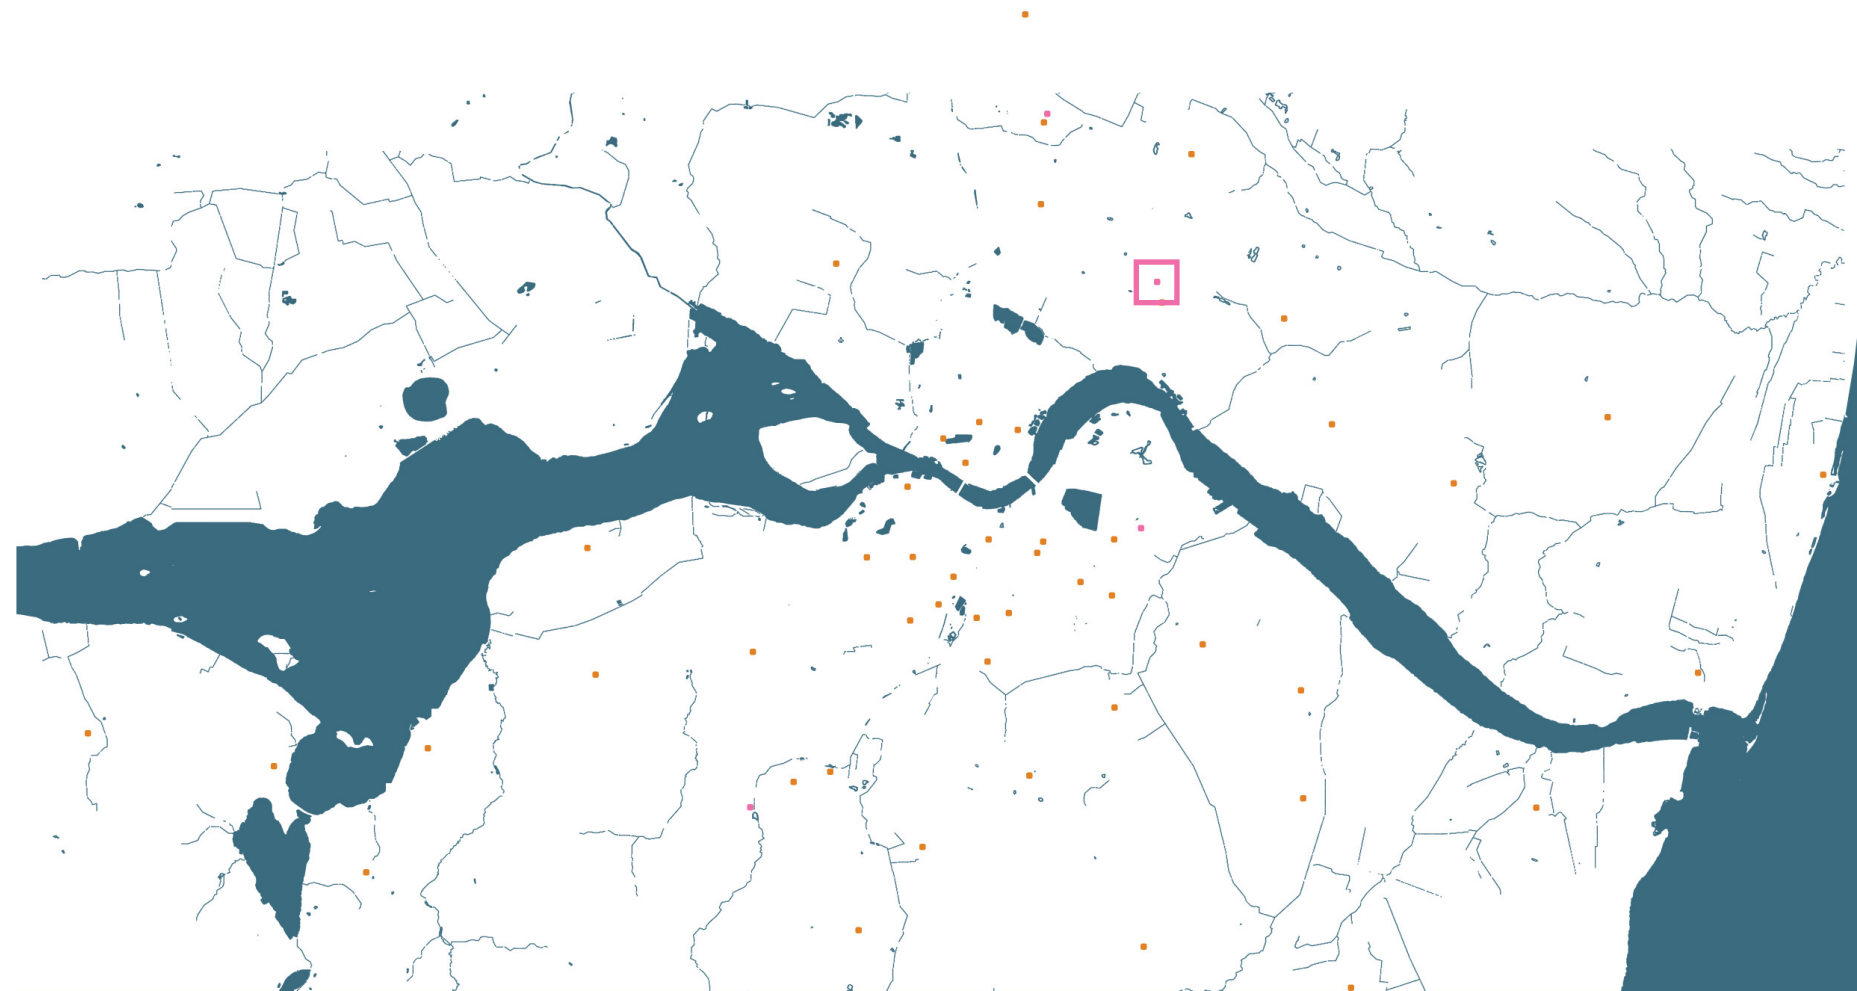

BESKRIVELSE

EGEBAKKEN

FAKTA

Adresse	Egebakken Gennem Bakkerne 5 9310 Vodskov
Telefon	99824200
E-mail	egebakkeb@aalborg.dk
Web	Web adresse

Skoleleder	Kenneth Westergaard
-------------------	---------------------

Antal elever	67
---------------------	----

Antal klasser	9
----------------------	---

Antal klassetrin	11
-----------------------------	----

Antal Spor	3
-------------------	---

Anden faktuel oplysning.
(Profilskole eller anden faktuel oplysning)
Specialskole for børn med autisme +

Generel beskrivelse af skolen

Egebakken er et af Aalborg Kommunes undervisningstilbud til børn med autisme og lignende gennemgribende udviklingsforstyrrelser - herunder børn med sekundære psykiske vanskeligheder. Egebakken blev oprettet som amtslig skole 1. januar 1996. Dengang var der 14 elever på skolen. I dag er der 75. Disse elever er fordelt på tre afdelinger - Agernhuset i Sulsted, Bakkehuset og Gennem Bakkerne 5 i Vodskov.

Generel beskrivelse af bygningsmassen

2 solide bygninger på i afdelingen i Vodskov. I Sulsted er bygningen et ældre tidligere "De gamles hjem".

Tilgængelighed

God tilgængelighed i begge afdelingen

Generelle tiltag

Overordnet har skolelen indrettet sine afdelinger, så det imødekommer de rumlige krav der er til de specifikke elevgrupper. Dog er specielt Agernehuset meget misvedligeholdt og her er der flere steder et udpræget behov for renovering.

BASISOMRÅDER

GENNEM BAKKERNE - VODSKOV

Hjemklasselokaler

Der er flere lokaler til hver klasse, da eleverne har brug for mindre rum, hvor elever kan skærmes.

Grupperum/aflastningsrum

Der er både grupperum og aflastningsrum til hver klasse

Fælles opholdsrum

Afdelingen placeret i Vodskov, har adgang til fællesrum i en separat bygning

Toiletter

Velfungerende handicaptoiletter

Garderobe

Der findes ingen deciderede garderoberum, men der etableret garderober på gangene.

DUS

DUS'en er integreret i skolen

Fokuspunkter for indskoling/DUS

- Værkstedlokale

Tiltag

Afdelingen i Vodskov synes at være velfungerende i forhold til de fysiske rammer. Dog mangler skolen adgang til et værkstedslokale, hvorfor udviklingsplanen foreslås at en del af pedelværkstedet omdannes til et kreativt værksted.

AGERNHUSET - SULSTED

Hjemklasselokaler

Der er flere lokaler til hver klasse, da eleverne har brug for mindre rum, hvor elever kan skærmes.

Grupperum/aflastningsrum

Der er både grupperum og aflastningsrum til hver klasse

Fælles opholdsrum

I afdelingen Agernehuset er der ikke adgang til fælles opoldsrum.

Toiletter

Ældre toiletter

DUS

DUS er integreret i skolen

Fokuspunkter for mellemtrin/DUS

- Restaurering

Tiltag

Afdelingen Agernehuset i Sulsted bærer præg af at være placeret i bygninger der ikke er tiltænkt elevgruppen og derfor langt fra imødekommer de behov der er til de fysisk rammer. Overgangene mellem fællesarealer og specifikke klasseområder er ikke markeret tydeligt og det giver en meget svag kodning af områderne i bygningen. Afdelingen er fordelt på tre bygninger, hvor to af de tre bygninger er meget slidte og trænger

til en gennemgribende renovering. Enkelte lokaler er uegnede til undervisning.

AULA/SAMLINGSRUM FOR HELE SKOLEN

I Vodskov har skolen en fællesal, som bliver brugt til idræt og samlinger.

Tiltag

Ingen tiltag

FAGOMRÅDER

Skolen har ingen deciderede faglokaler. I det omfang det er nødvendigt, benyttes Vodskov Skoles faglokaler.

Tiltag

Som tidligere beskrevet foreslås det at en del af pedellens værksted i Vodskovafdelingen omdannes til værkstedslokale.

SKOLEN SOM ARBEJDSPLADS

Møderum

Vi har 4 møderum på skolen. De 3 af dem fungerer, som almindelige mødelokaler, mens det sidste er et kombineret møde/afslapnings/forberedelseslokalelokale.

Forberedelsesrum

Vi har 5-6 kombinerede forberedelses/mødelokaler

Personalefaciliteter

Et separat hus på afdelingen i Vodskov fungerer som et personale og administrationshus, hvor der er forskellige former for faciliteter og et personalekøkken. På Agernhuset er der et personalerum med tilhørende køkken og hygge hjørne.

Administration

Består af lokaler til tre ledere, en sekretær og en teknisk serviceleder. Derudover er der div. mødefaciliteter.

Tiltag

Ingen tiltag

UDERUMMET

Udendørs værkstedsområder

Ingen af afdelingerne har udendørs værkstedsområder

Arealer med dyrkningsmuligheder/drivhuse

Ingen

Idrætsfaciliteter

Begge afdelinger har legepladsområder, om benyttes til fysisk aktivitet.

Overgange ude-inde

Trapper. På GB5 er der dog indgang i niveau til en elevator.

Tiltag

Ingen tiltag

FOTOREGISTRERING



Sanserum



Sanserum



Personale




Fitness




Elevrum



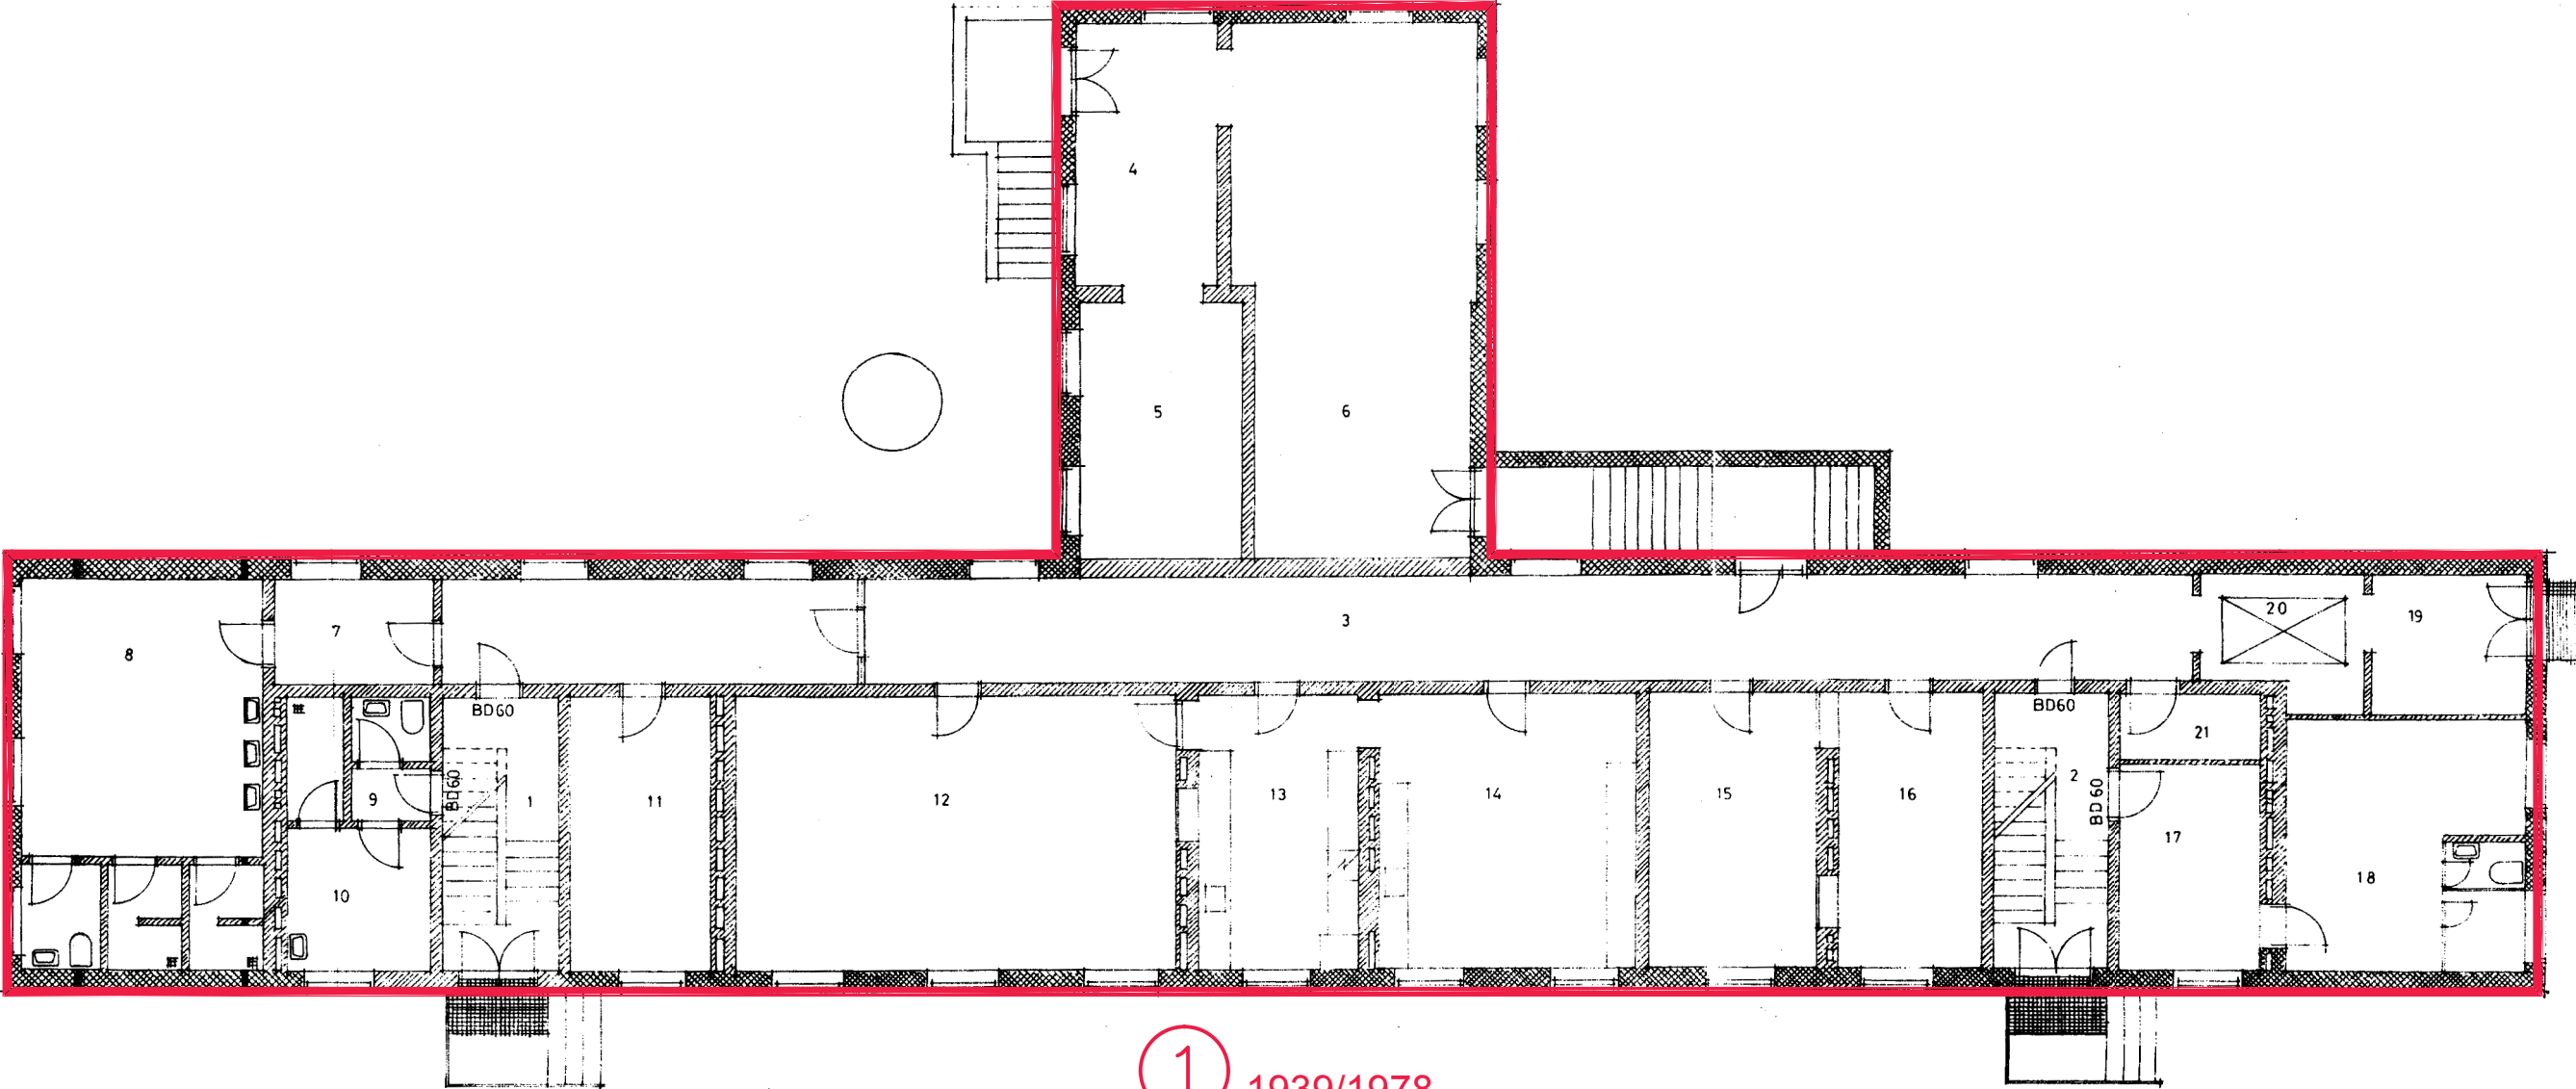

1 1939/1978
Kælderplan 573 m²


BYGNINGSAFSNIT

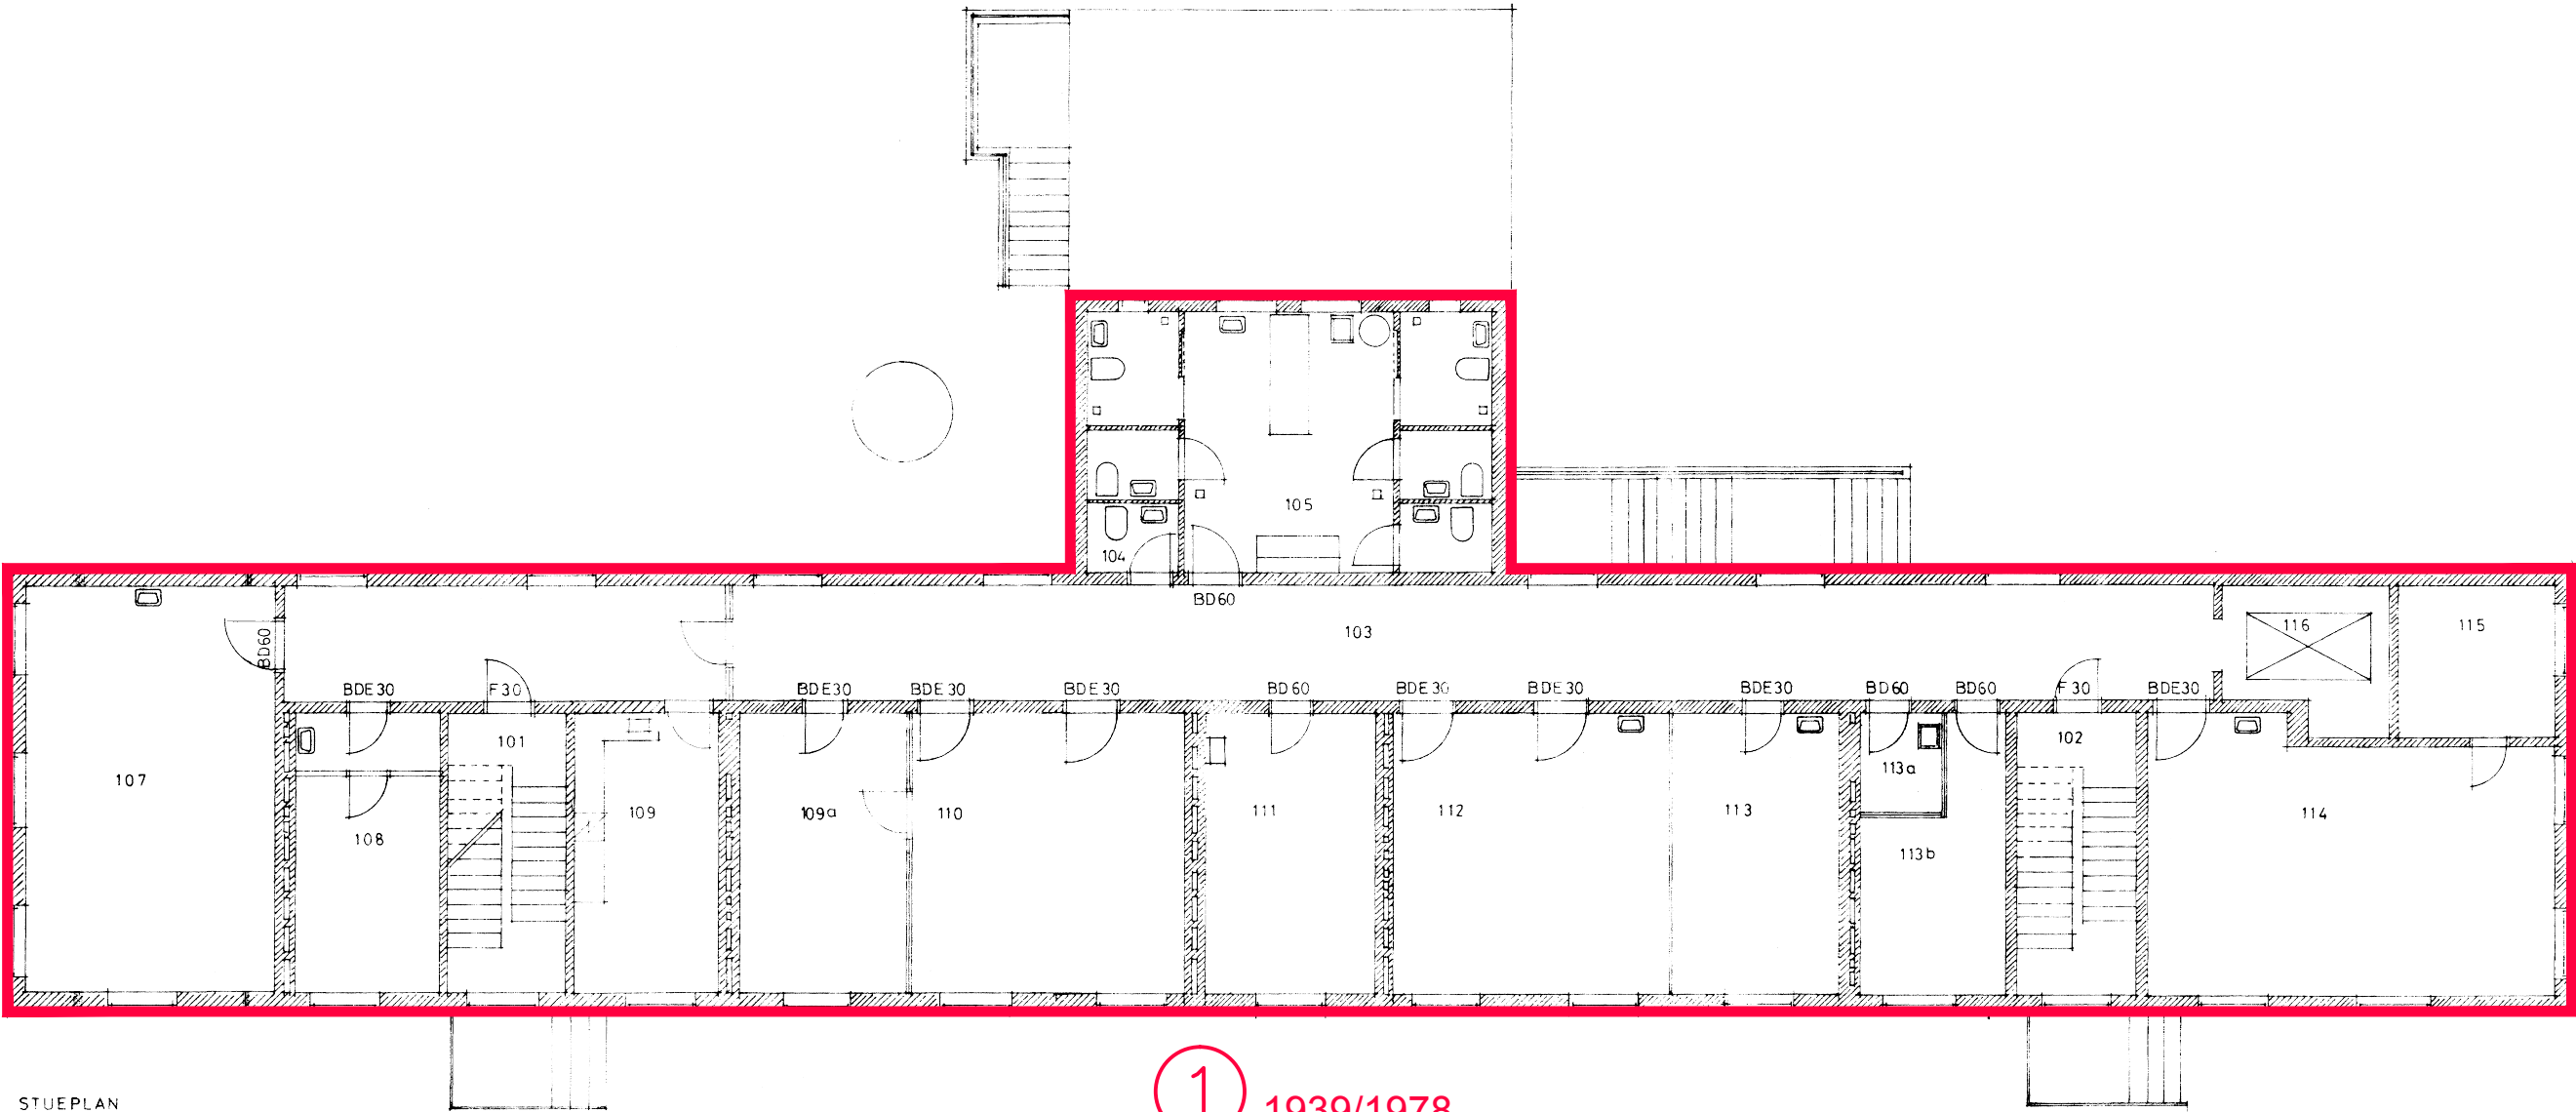

STUEPLAN


1 1939/1978
Stueplan 518 m²

BYGNINGSAFSNIT

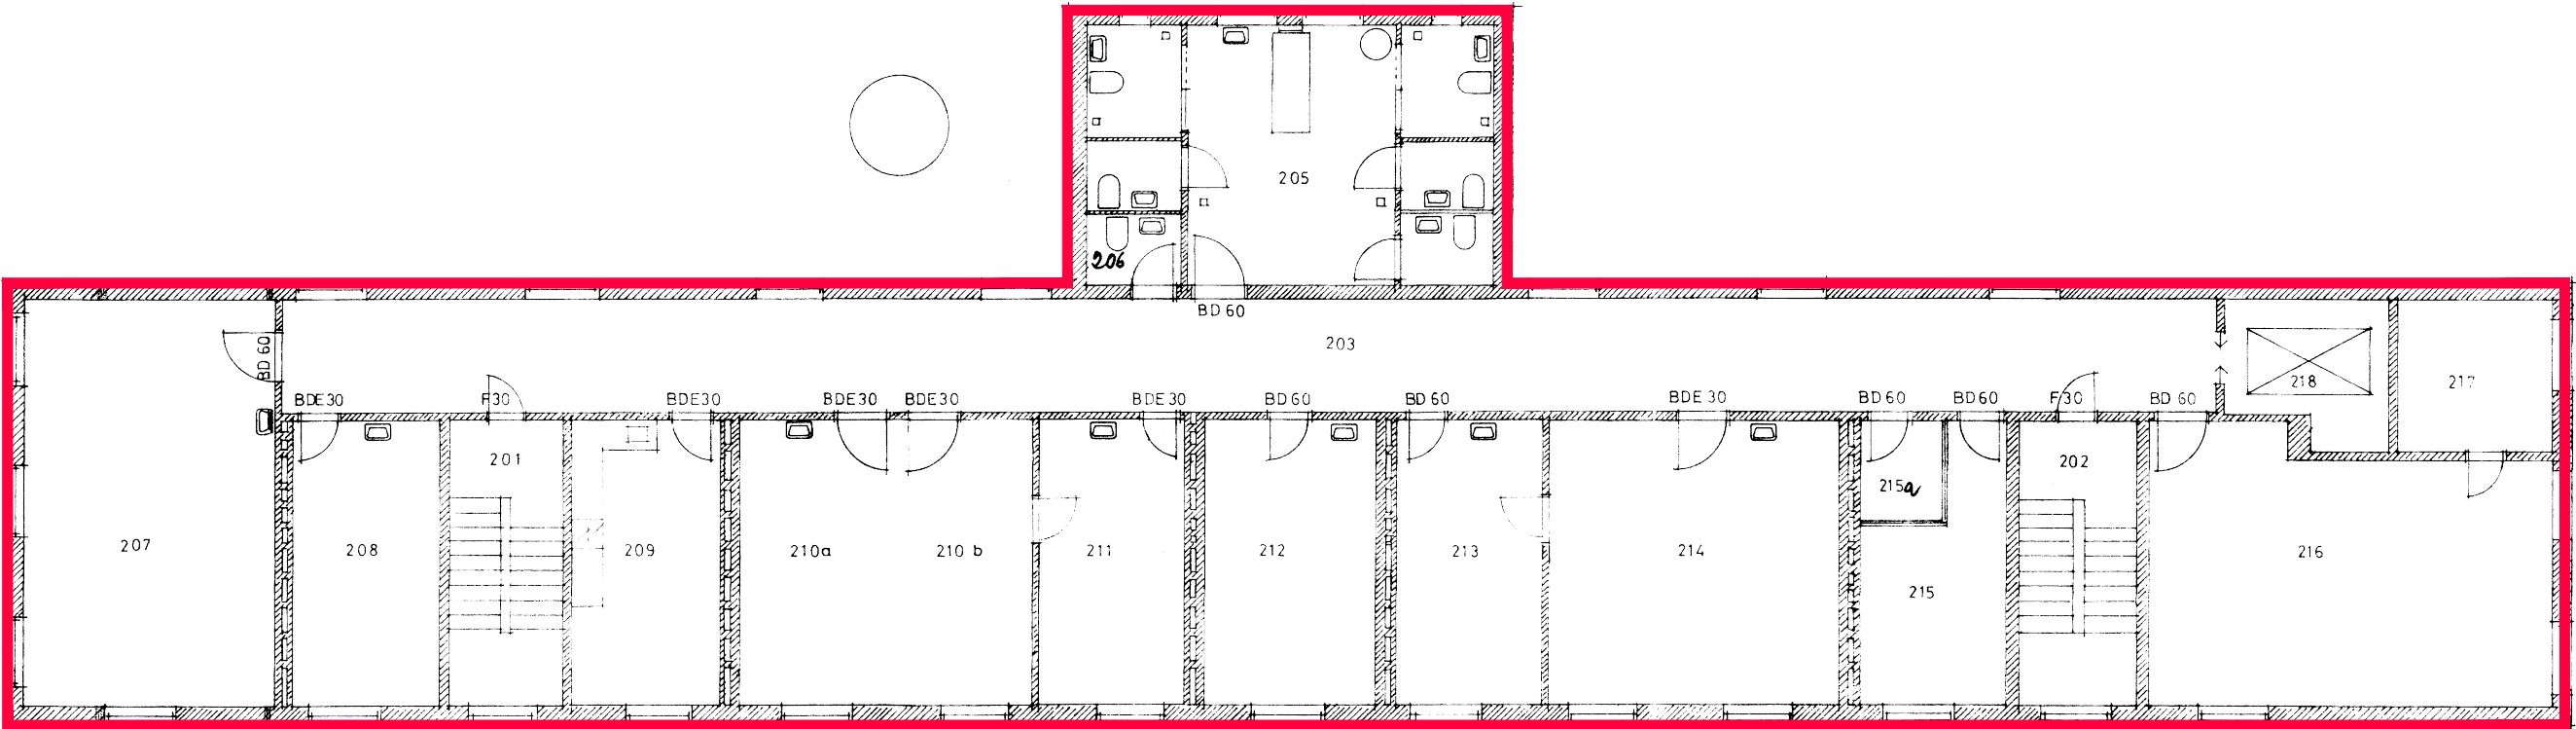

1. SALSPLAN

1 1939/1978
1. salsplan 518 m²

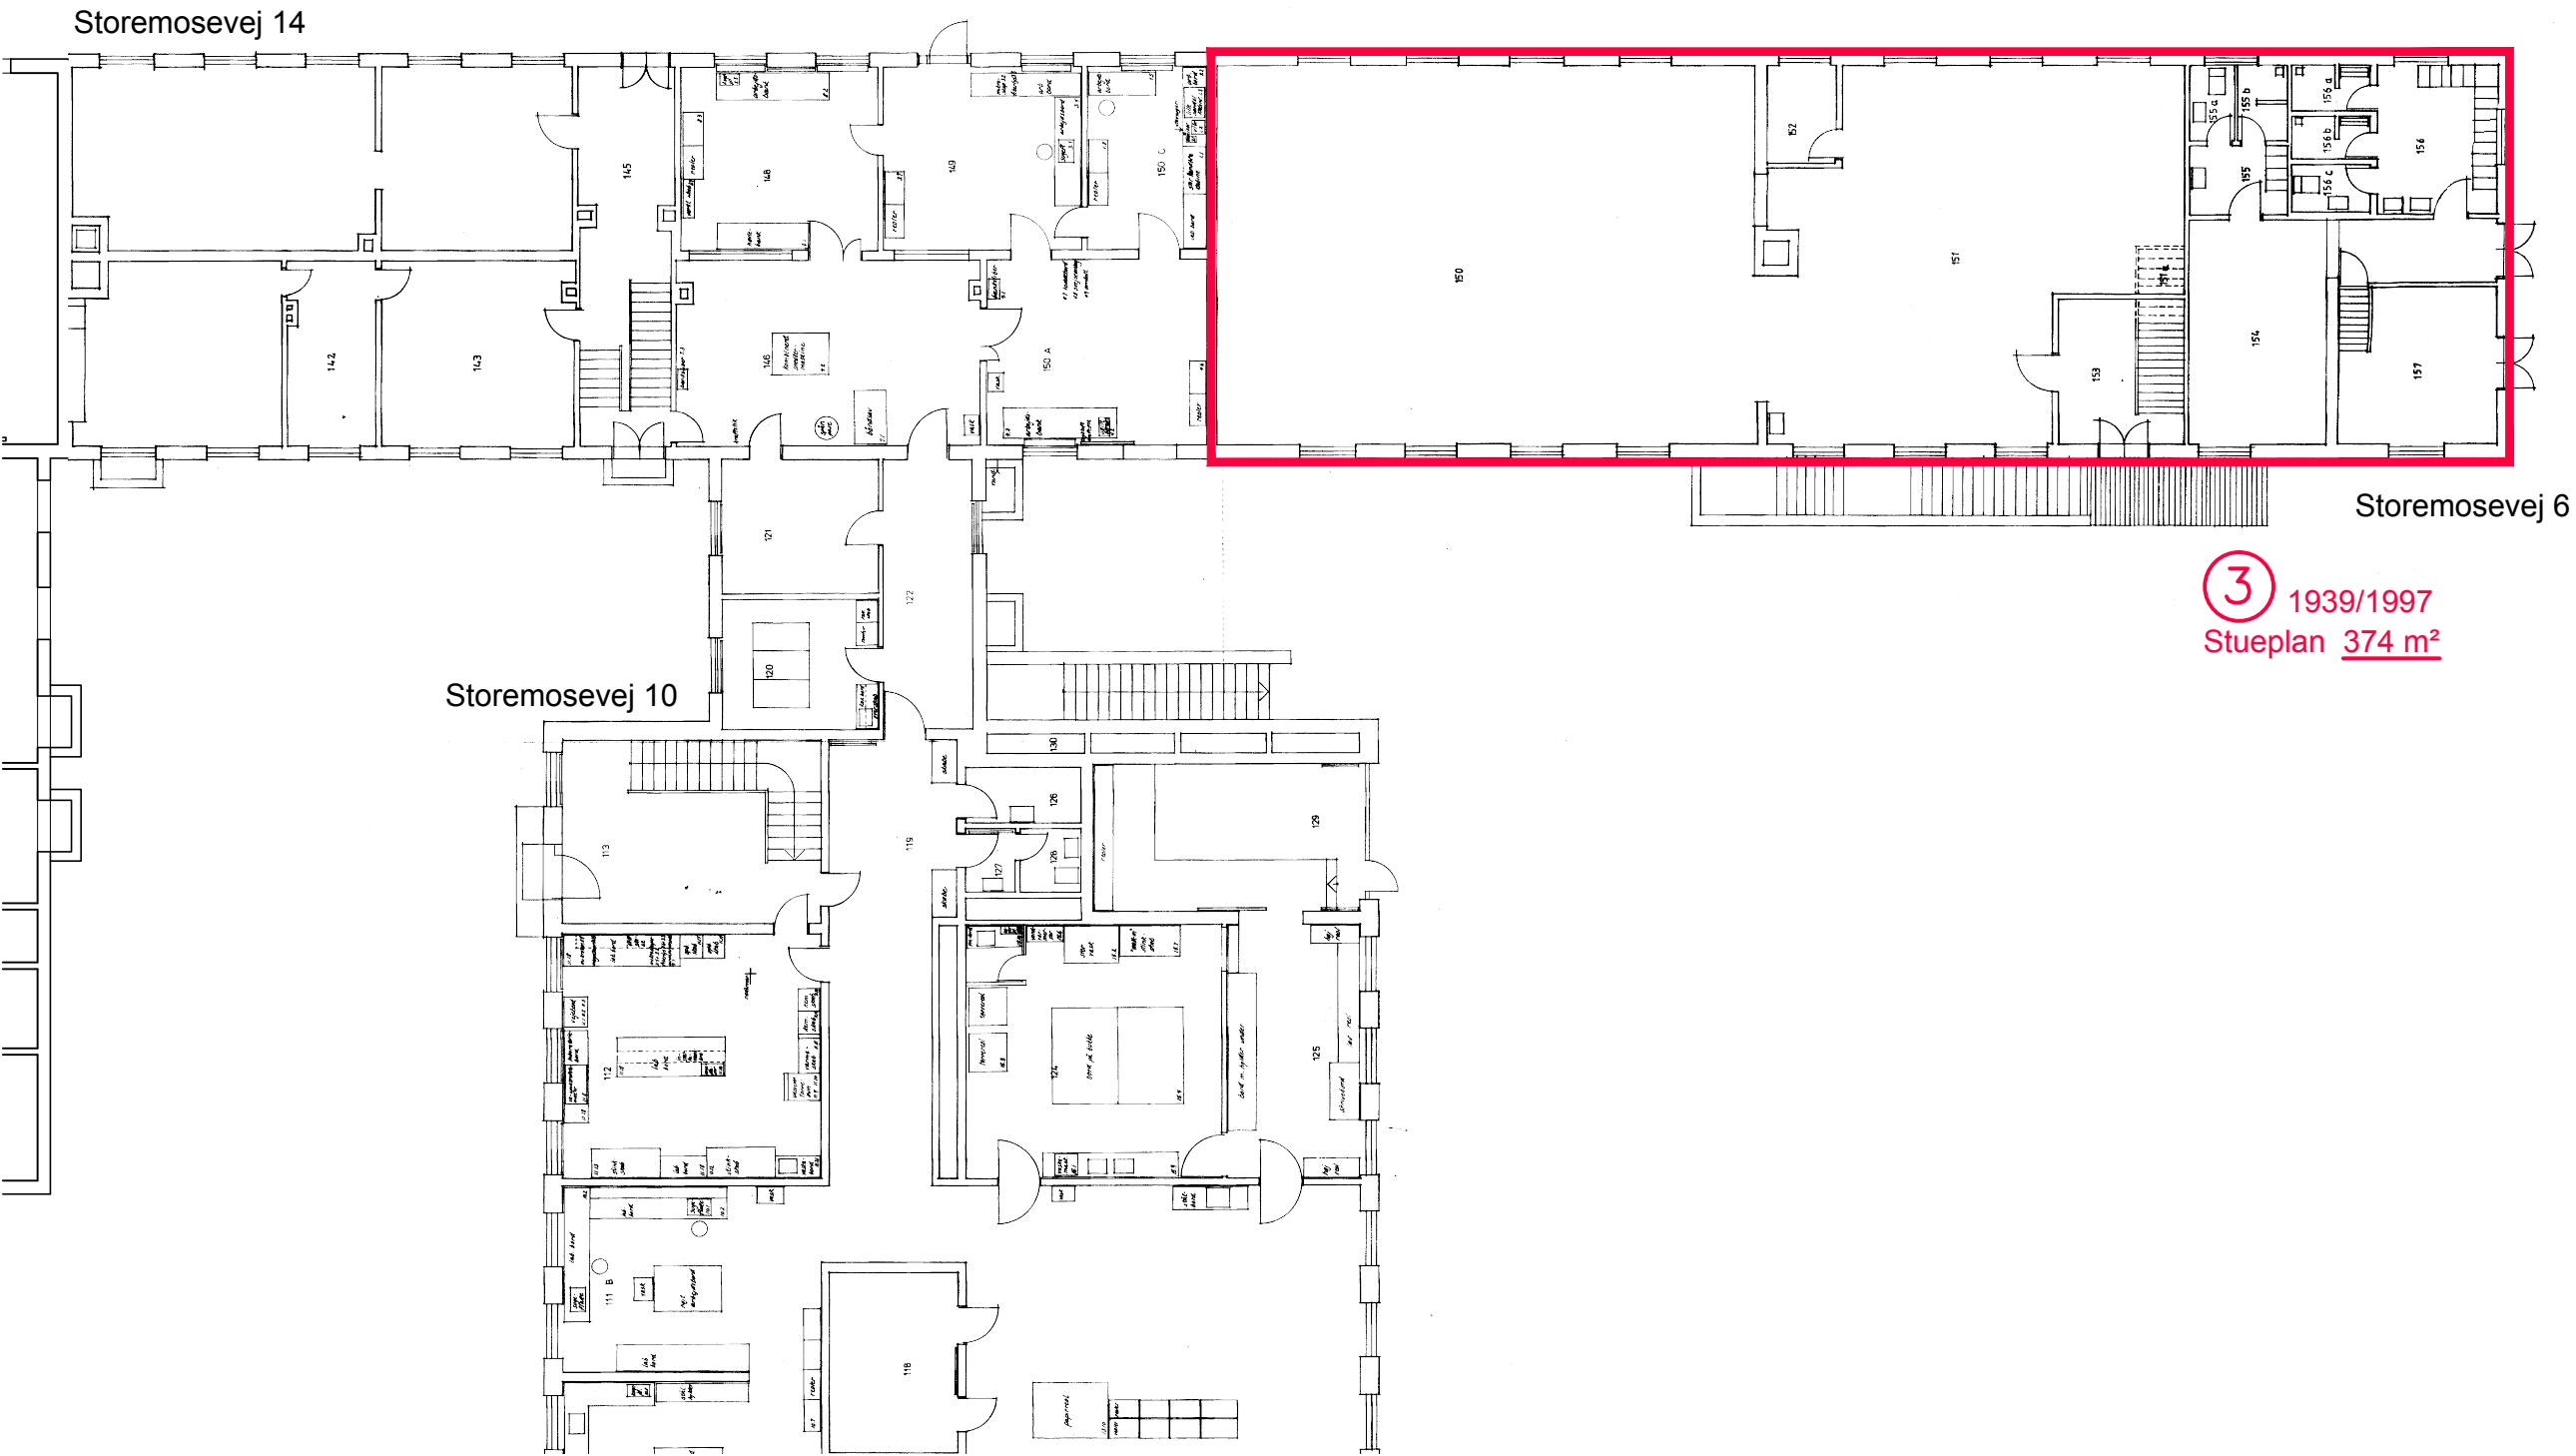

③ 1939/1997
Stueplan 374 m²

NUVÆRENDE FORHOLD

- INDSKOLING / DUS1

FÆLLESAREAL / DUS1

SPECIALKLASSE
- MELLEMTRIN / DUS2

FÆLLESAREAL / DUS2

SPECIALKLASSE
- UDSKOLING

FÆLLESAREAL


SPECIALKLASSE
- FAGOMRÅDER

FÆLLESAREAL

ADM./PERSONALE
- FÆLLESAREAL

TOILETTER / BIRUM

EKSTERNE BRUGERE

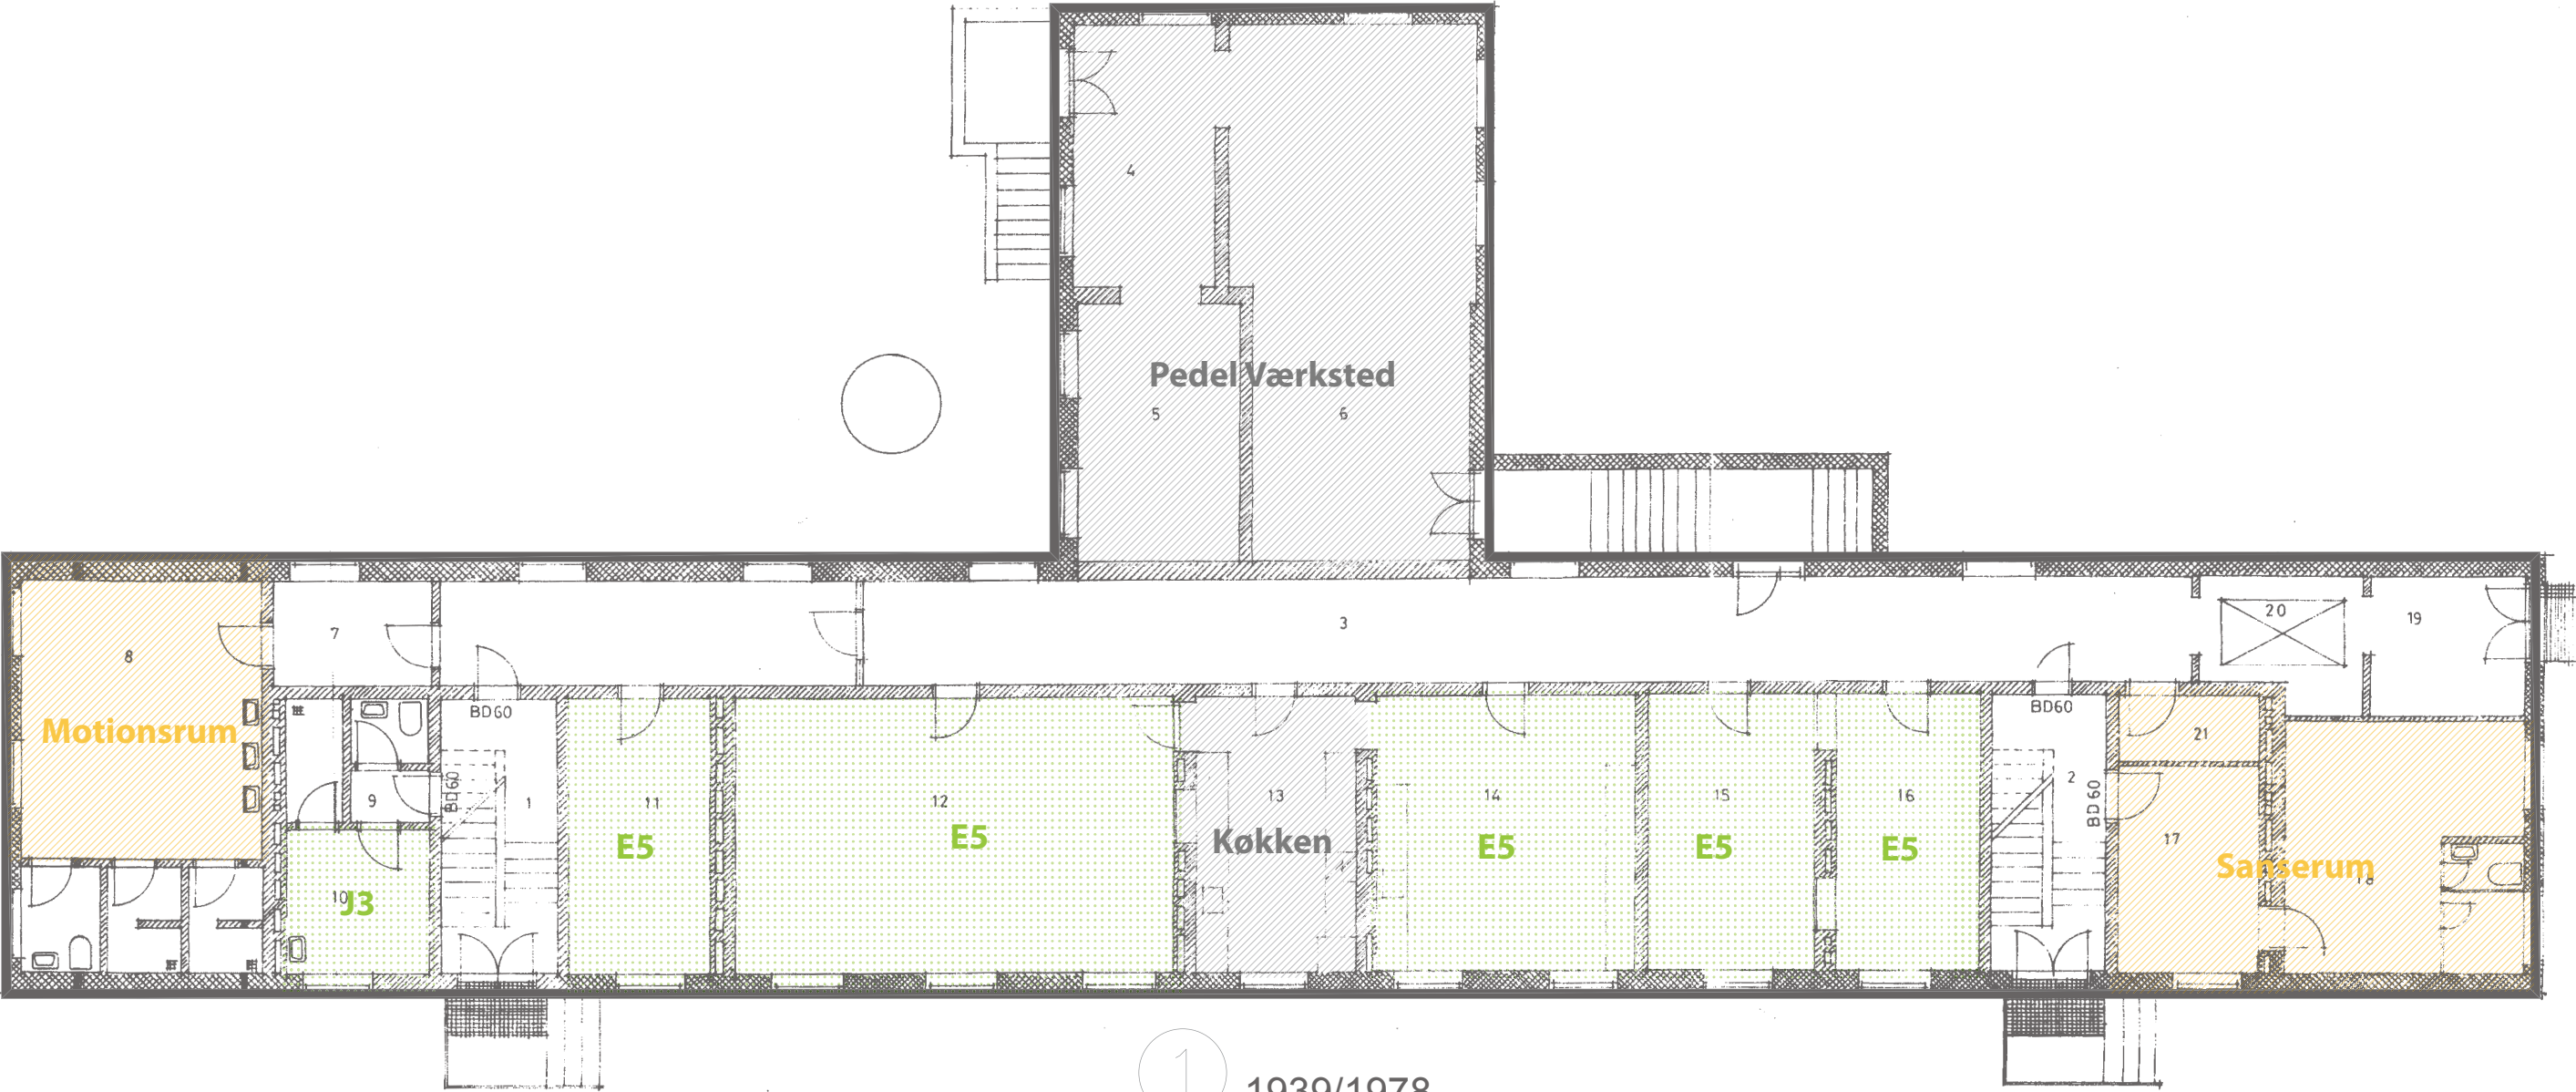

KÆLDERPLAN

1 1939/1978
Kælderplan 573 m²

NUVÆRENDE FORHOLD

- INDSKOLING / DUS1

FÆLLESAREAL / DUS1

SPECIALKLASSE
- MELLEMTRIN / DUS2

FÆLLESAREAL / DUS2

SPECIALKLASSE
- UDSKOLING

FÆLLESAREAL


SPECIALKLASSE
- FAGOMRÅDER

FÆLLESAREAL

ADM./PERSONALE
- FÆLLESAREAL

TOILETTER / BIRUM

EKSTERNE BRUGERE

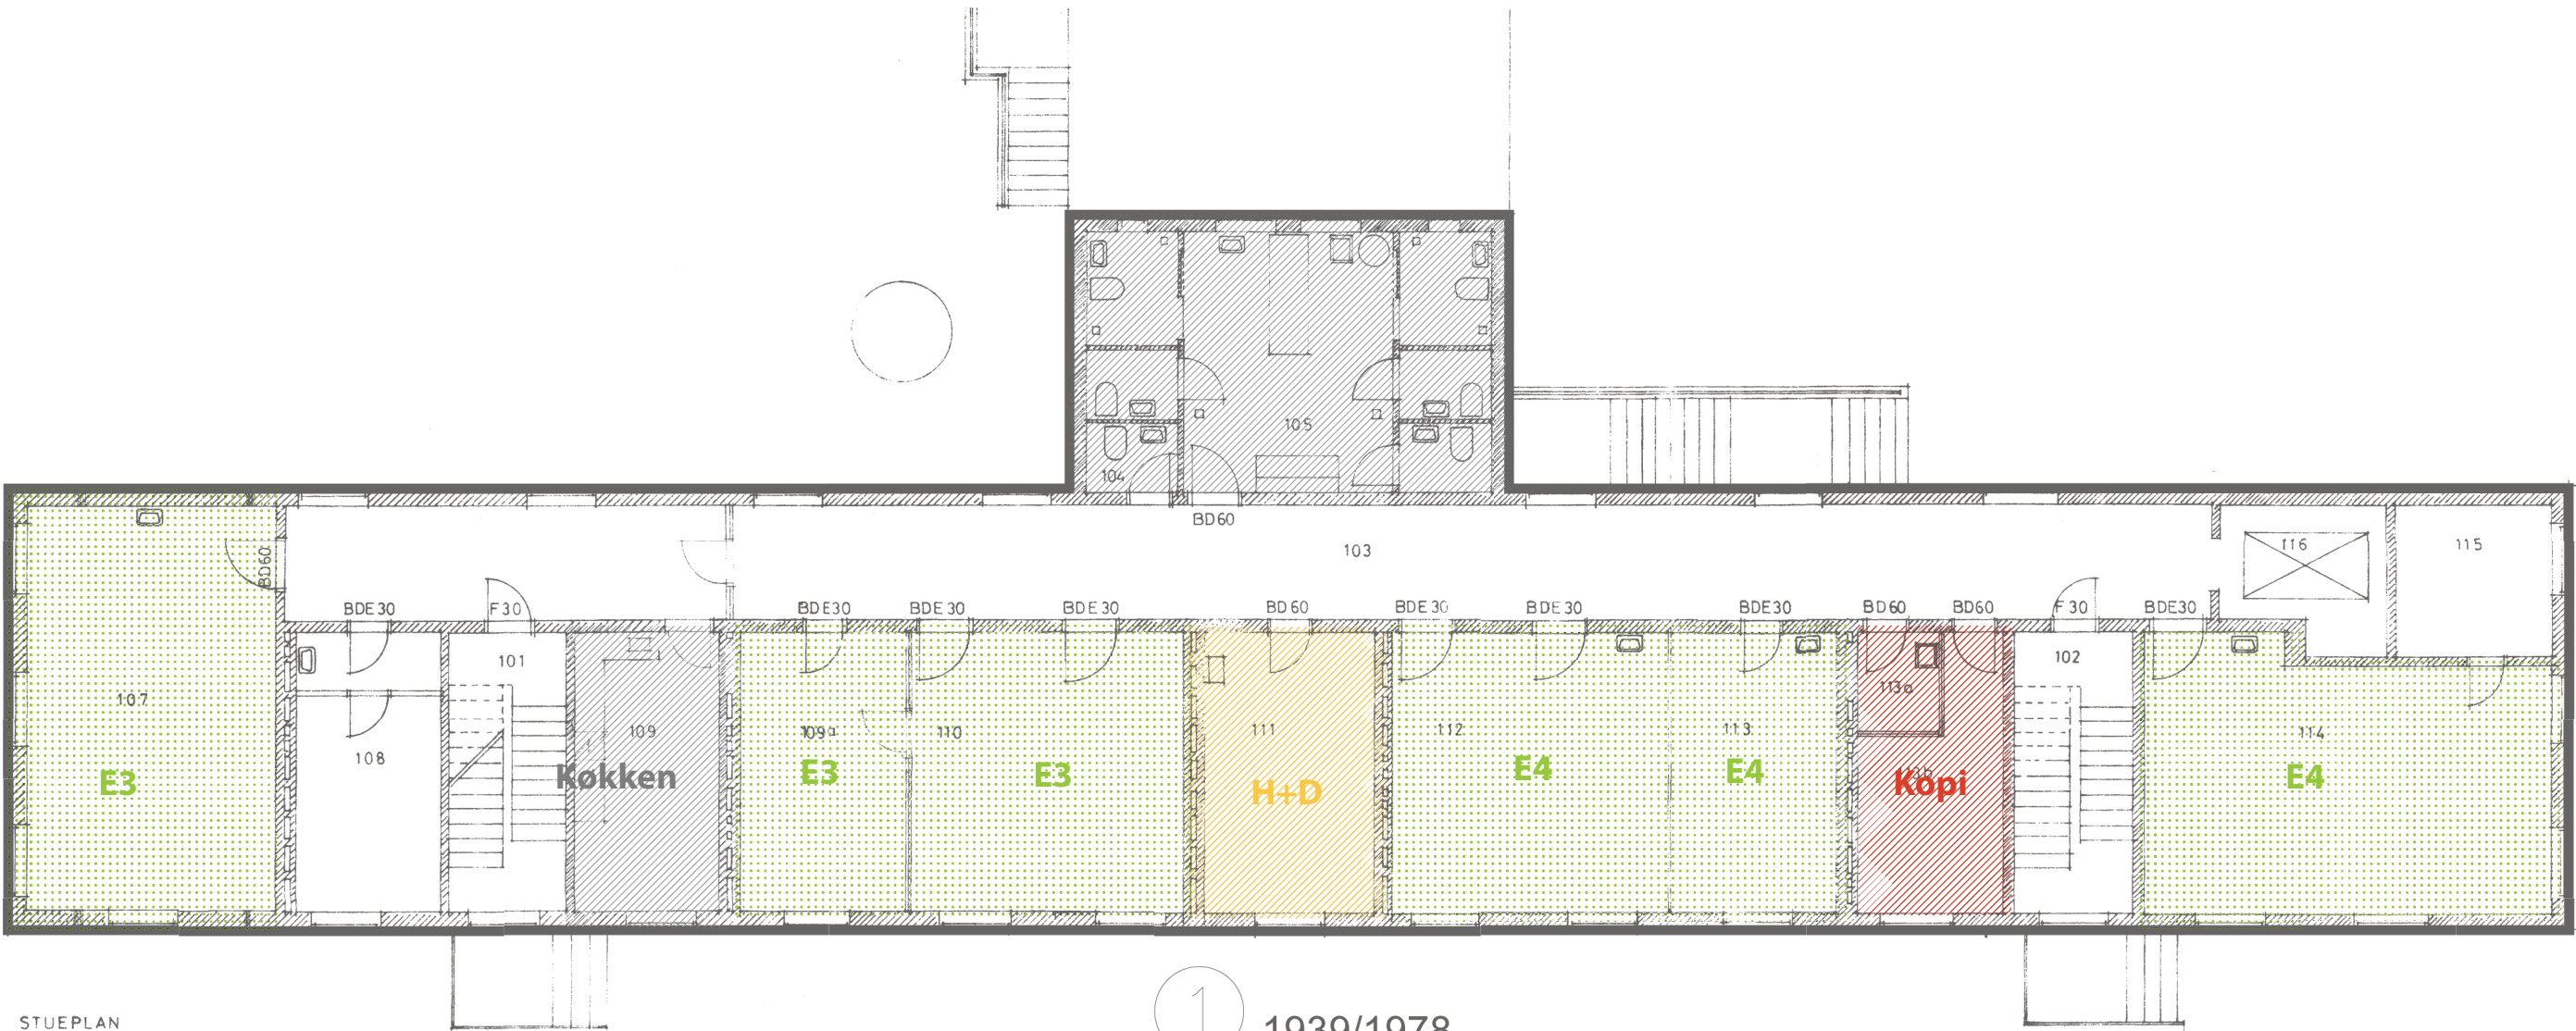

1 1939/1978
Stueplan 518 m²

NUVÆRENDE FORHOLD

- INDSKOLING / DUS1

FÆLLESAREAL / DUS1

SPECIALKLASSE
- MELLEMTRIN / DUS2

FÆLLESAREAL / DUS2

SPECIALKLASSE
- UDSKOLING

FÆLLESAREAL


SPECIALKLASSE
- FAGOMRÅDER

FÆLLESAREAL

ADM./PERSONALE
- FÆLLESAREAL

TOILETTER / BIRUM

EKSTERNE BRUGERE

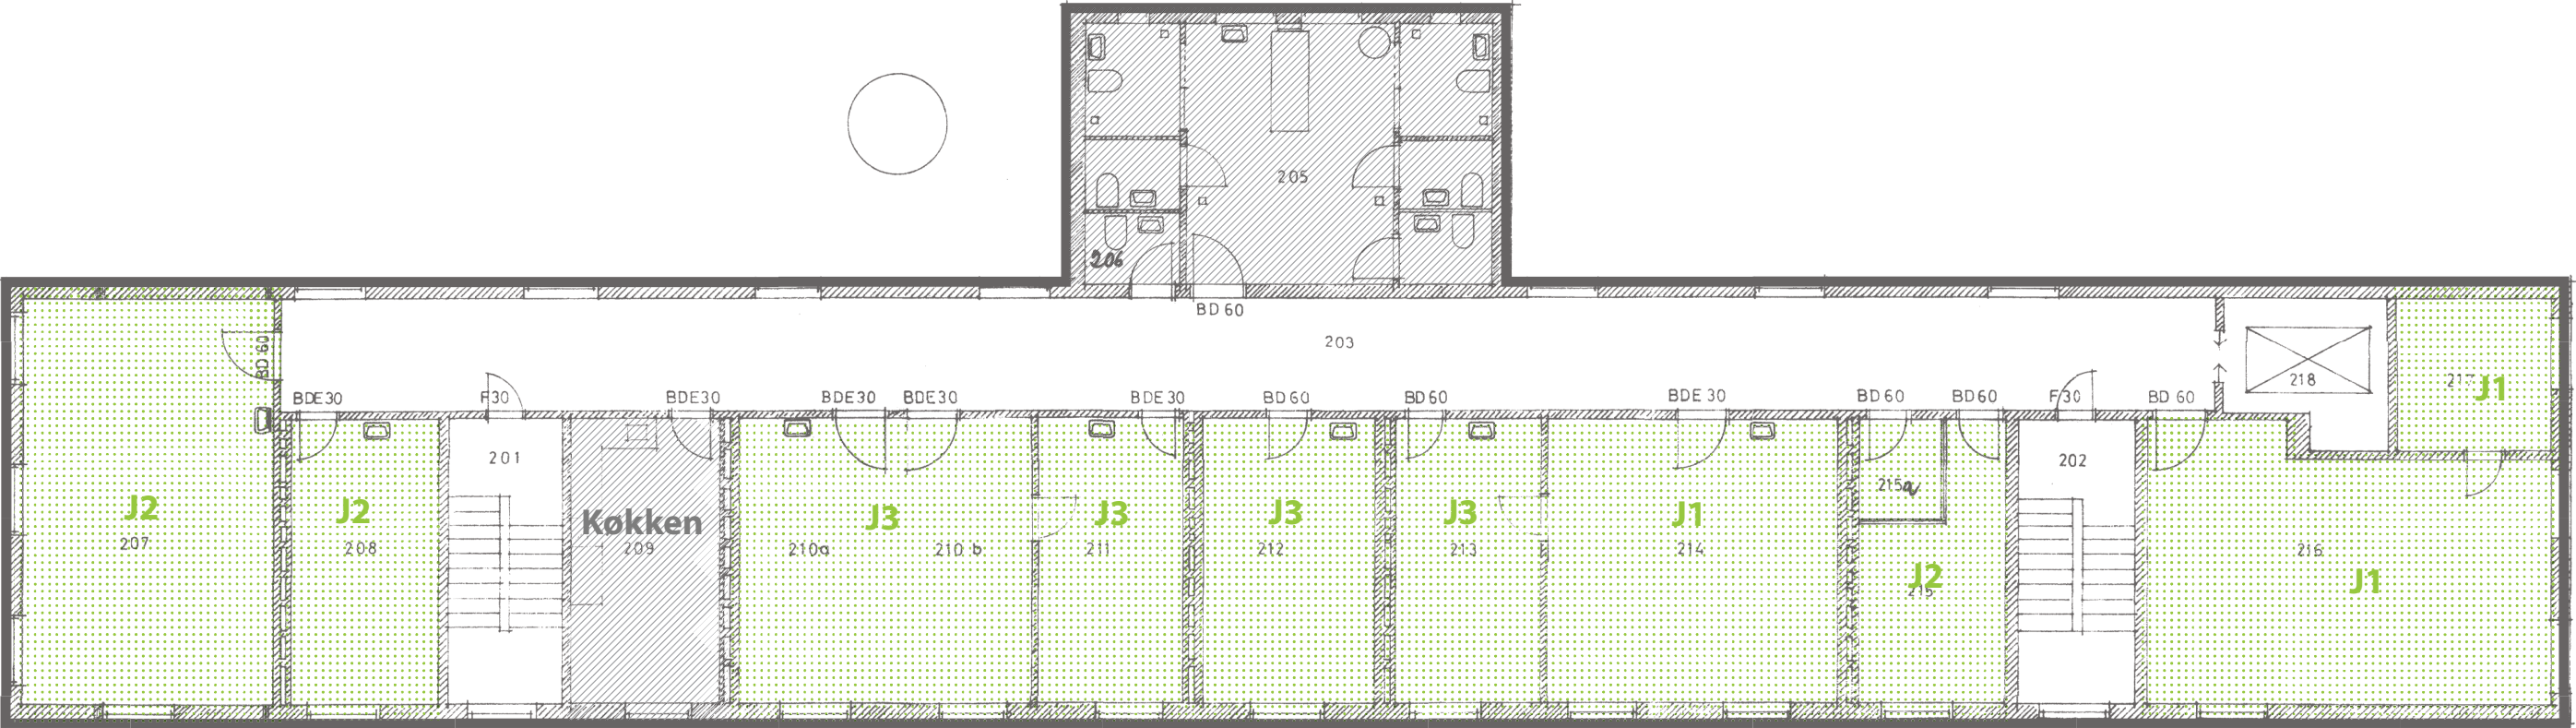

1. SALSPLAN

1 1939/1978
1. salsplan 518 m²

NUVÆRENDE FORHOLD



UDVIKLINGSPLAN

- INDSKOLING / DUS1

FÆLLESAREAL / DUS1

SPECIALKLASSE
- MELLEMTRIN / DUS2

FÆLLESAREAL / DUS2

SPECIALKLASSE
- UDSKOLING

FÆLLESAREAL

SPECIALKLASSE
- FAGOMRÅDER

FÆLLESAREAL

ADM./PERSONALE
- FÆLLESAREAL

TOILETTER / BIRUM

EKSTERNE BRUGERE
- RUMLIG SAMMENHÆNG

GANGLINJER



KÆLDERPLAN

1 1939/1978
Kælderplan 573 m²

UDVIKLINGSPLAN

- INDSKOLING / DUS1

FÆLLESAREAL / DUS1

SPECIALKLASSE
- MELLEMTRIN / DUS2

FÆLLESAREAL / DUS2

SPECIALKLASSE
- UDSKOLING

FÆLLESAREAL

SPECIALKLASSE
- FAGOMRÅDER


FÆLLESAREAL

ADM./PERSONALE
- FÆLLESAREAL

TOILETTER / BIRUM

EKSTERNE BRUGERE
- RUMLIG SAMMENHÆNG

GANGLINJER

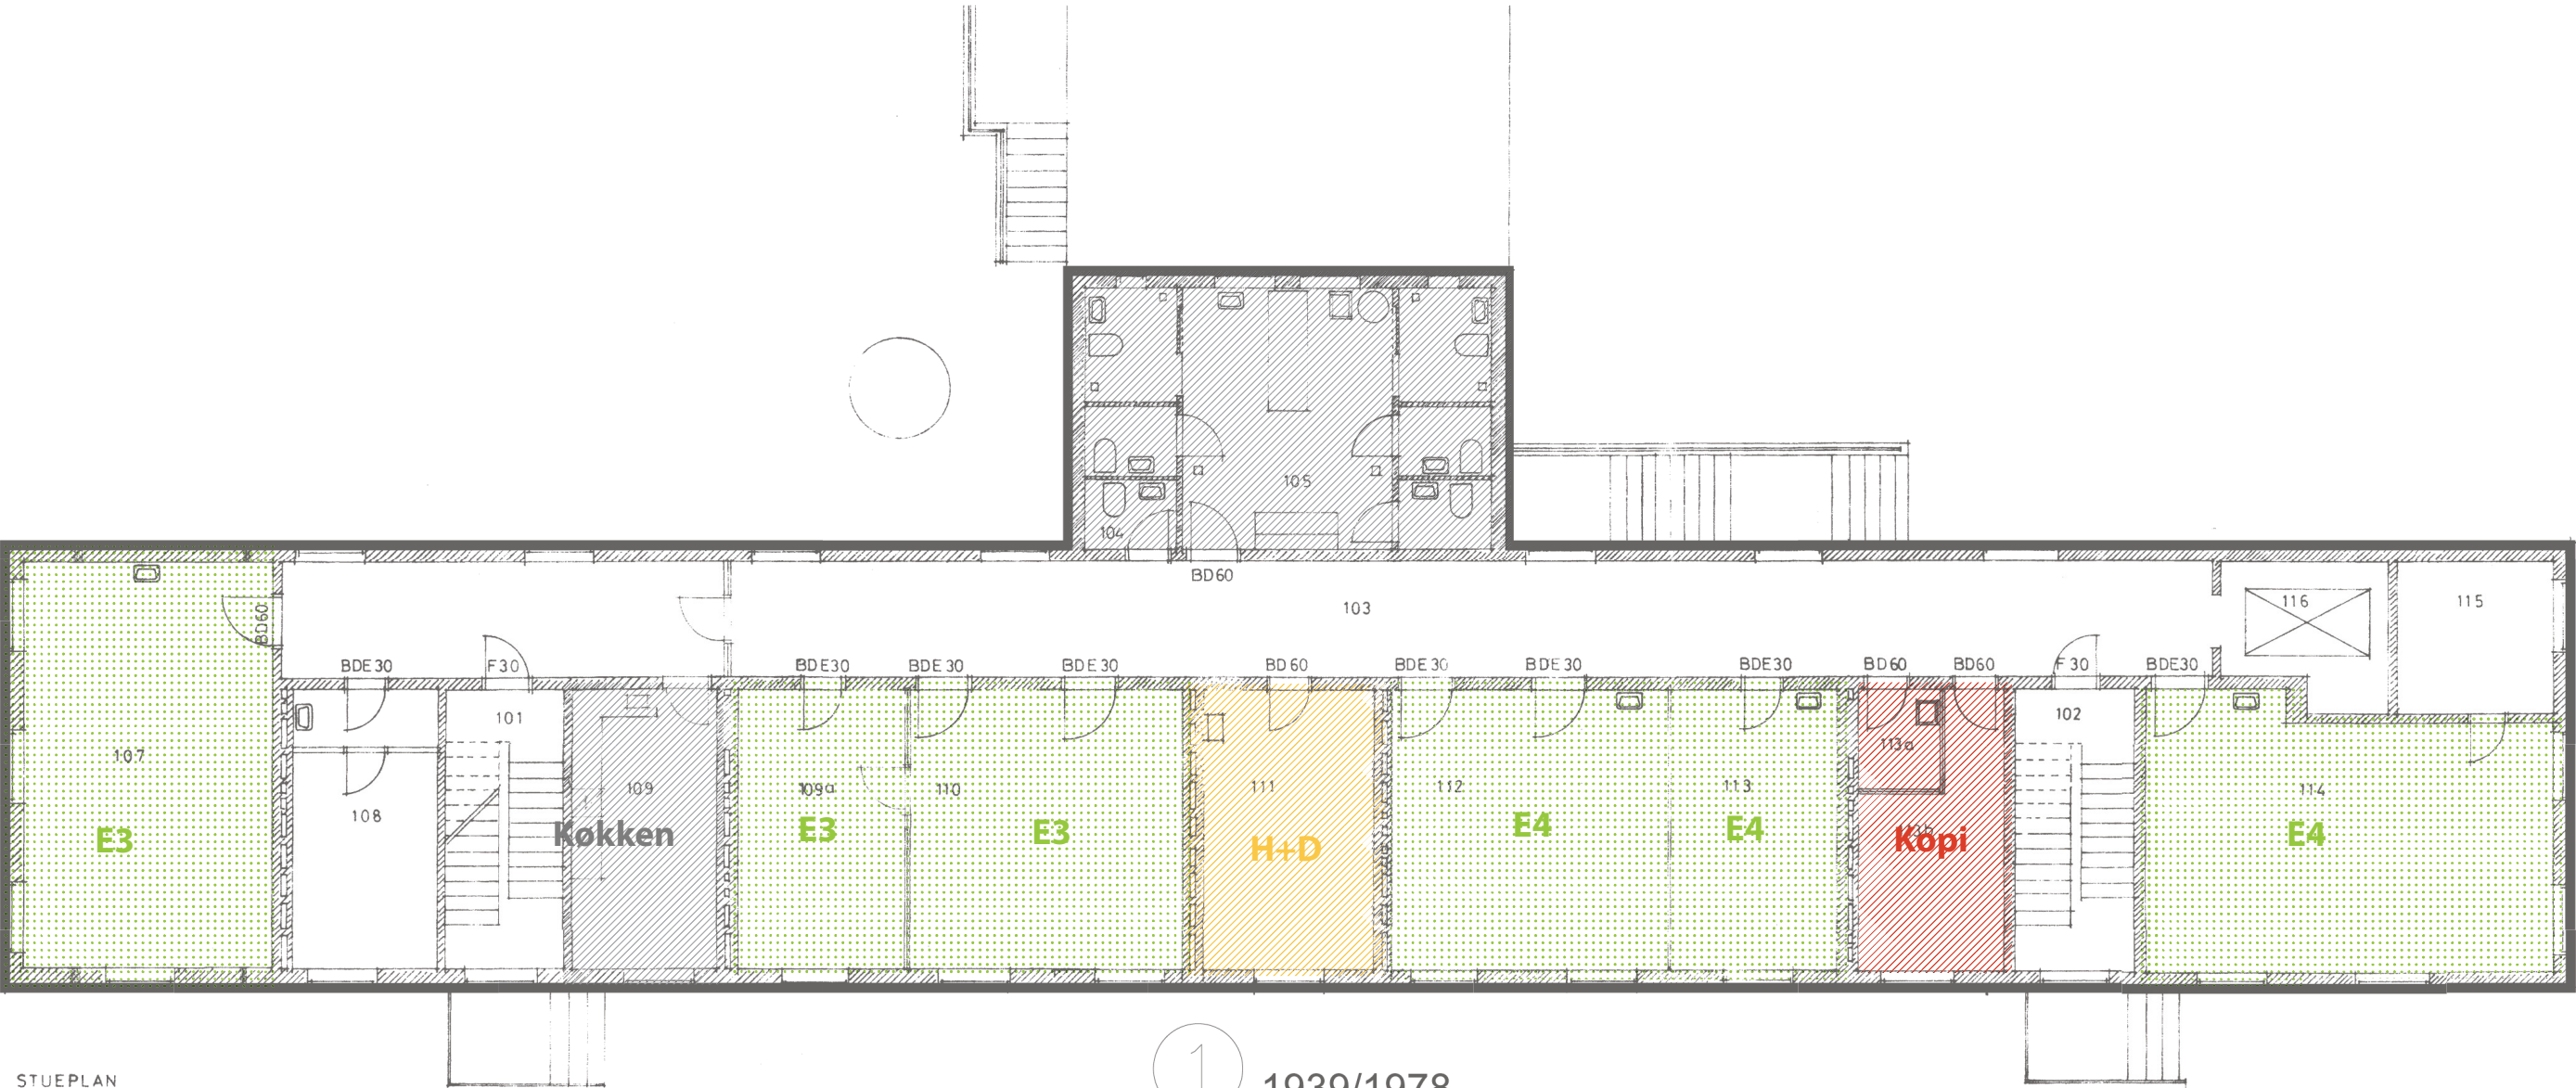

1 1939/1978
Stueplan 518 m²

UDVIKLINGSPLAN

- INDSKOLING / DUS1

FÆLLESAREAL / DUS1

SPECIALKLASSE
- MELLEMTRIN / DUS2

FÆLLESAREAL / DUS2

SPECIALKLASSE
- UDSKOLING

FÆLLESAREAL

SPECIALKLASSE
- FAGOMRÅDER

FÆLLESAREAL

ADM./PERSONALE
- FÆLLESAREAL

TOILETTER / BIRUM

EKSTERNE BRUGERE
- RUMLIG SAMMENHÆNG

GANGLINJER



1. SALSPLAN

1 1939/1978
1. salsplan 518 m²

UDVIKLINGSPLAN



DET FREMTIDIGE LÆRINGSMILJØ / DEN PÆDAGOGISKE FUNKTIONALITET - FÆLLESSALEN (IKKE MÅLFAST)

UDVIKLINGS- OG INVESTERINGSPLAN // AALBORG KOMMUNES SKOLER

INVESTERINGSPLAN

Skole-navn	Total Alle investeringer udføres under ét
51. Egebakken Specialskole	kr. 14.830.000

Skole-navn	G01 Indvendigt læringsmiljø	G02 Nybyggeri - læringsmiljø	G03 Indvendige overflader	G04 Udvendigt læringsmiljø	G05 Håndværk & Design	G06 Fast inventar i øvrige faglokaler	G07 Tilgængelighed
51. Egebakken Specialskole	kr. 6.490.000		kr. 2.060.000		kr. 1.240.000		

Skole-navn	G08 Udvendig renovering	G09 Udvendig energirenovering	G10 Indvendig energirenovering	G11 Arbejdsmiljø	G12 Sikring
51. Egebakken Specialskole	kr. 660.000	kr. 4.390.000	kr. 6.390.000	kr. 3.770.000	kr. 380.000

EGEBAKKEN - KÆLDERPLAN

Gennem Bakkerne 3-5, Hammer Bakker
9310 Vodskov

målforhold
1:200




KÆLDERPLAN

① 1939/1978
Kælderplan 573 m²

Gennem Bakkerne 5

Gennem Bakkerne 3

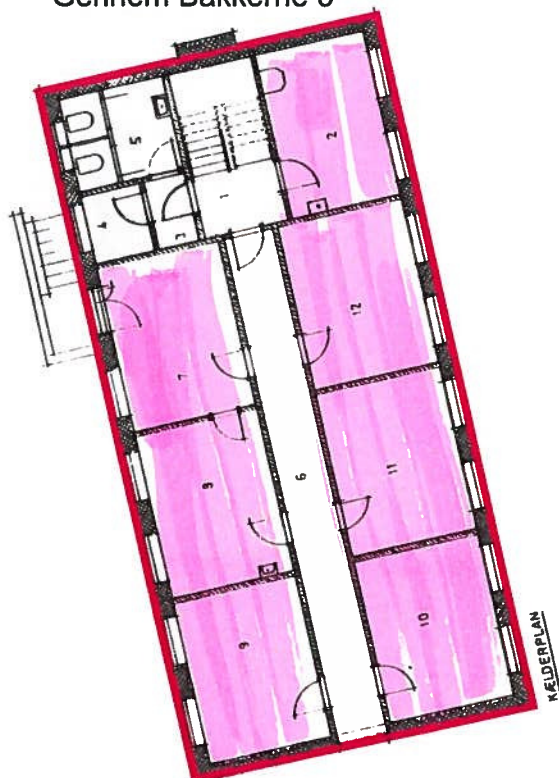

② 1939/1978
Kælderplan 172 m²

AALBORG KOMMUNES BYGNINGER




51.0.57

EGEBAKKEN - STUEPLAN

Gennem Bakkerne 3-5, Hammer Bakker
9310 Vodskov


målforhold
1:200

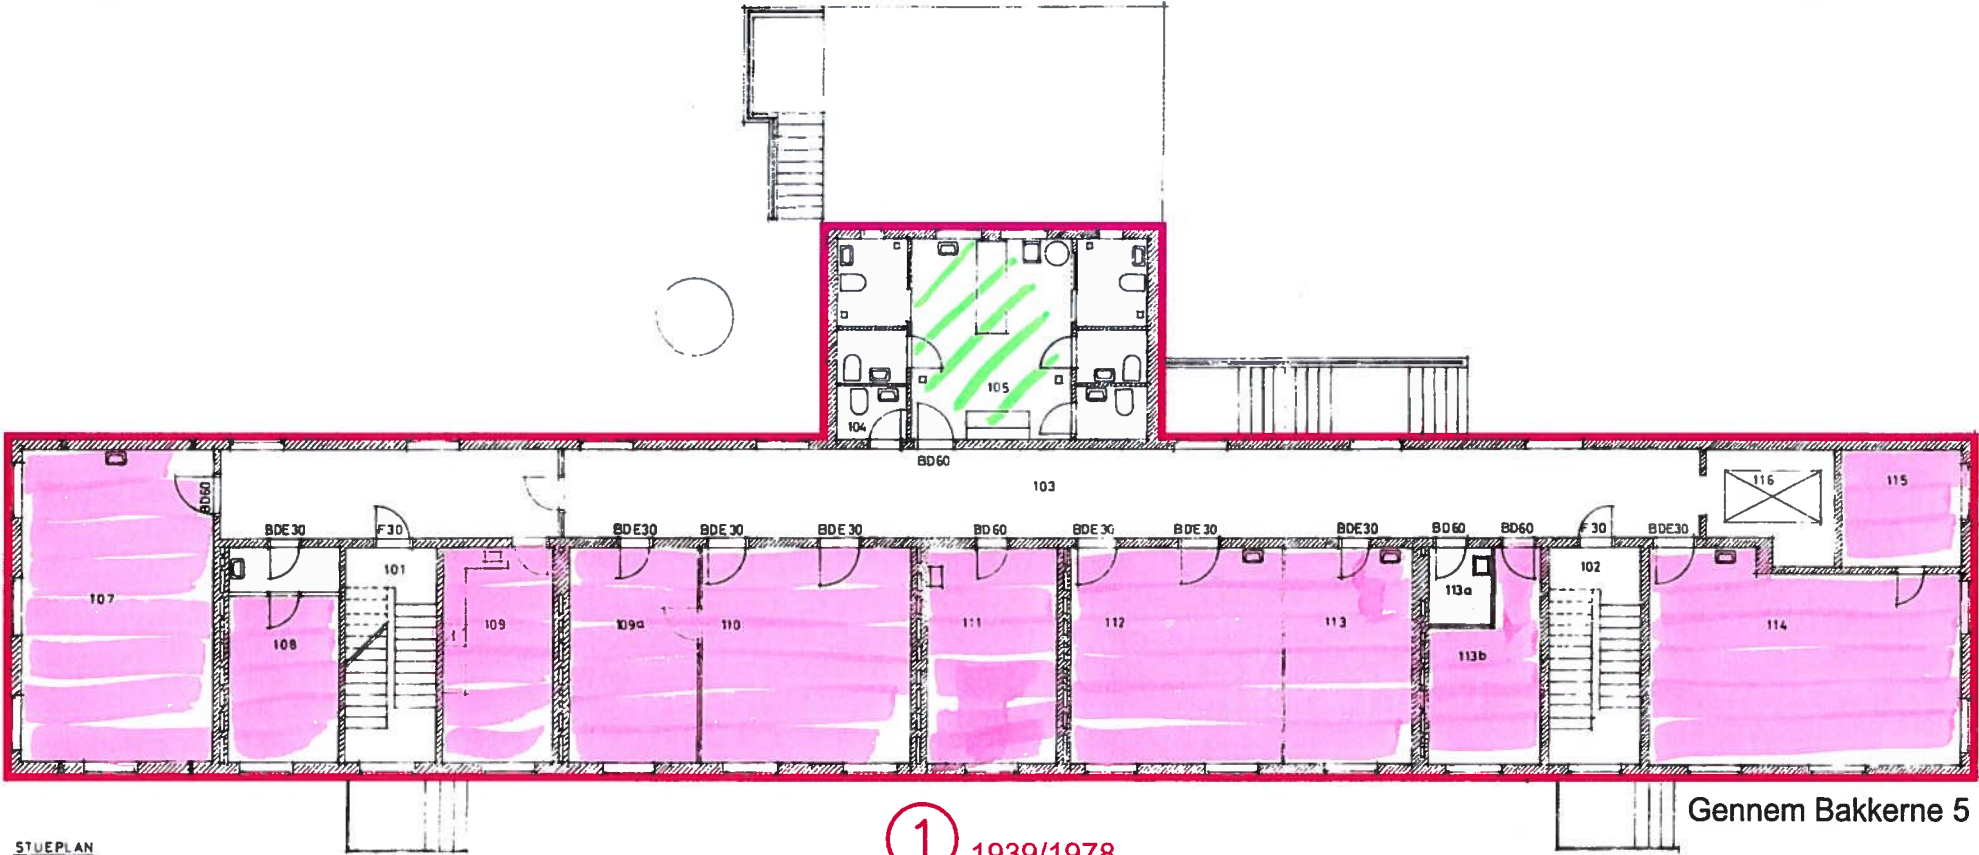

1 1939/1978
Stueplan 518 m²

Gennem Bakkerne 5

Gennem Bakkerne 3

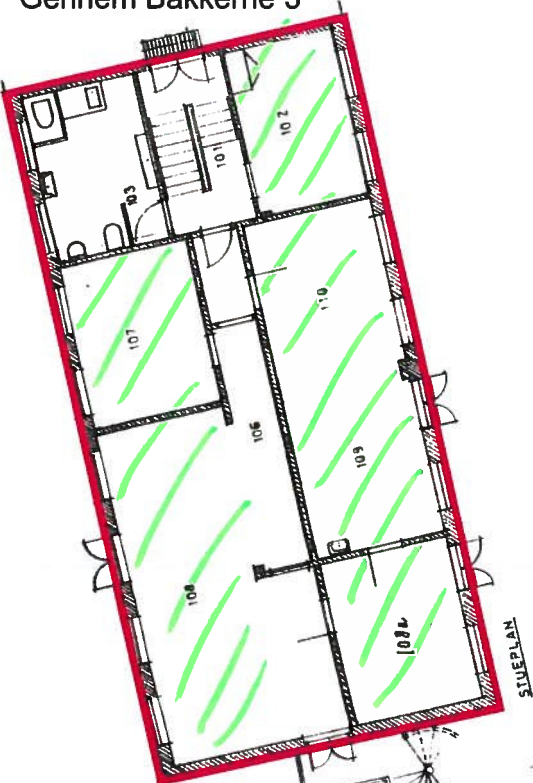

2 1939/1978
Stueplan 172 m²

51.1.57

EGEBAKKEN - 1. SALSPLAN

Gennem Bakkerne 3-5, Hammer Bakker
9310 Vodskov

målforhold
1:200




Gennem Bakkerne 5

1. SALSPLAN

① 1939/1978
1. salsplan 518 m²

Gennem Bakkerne 3

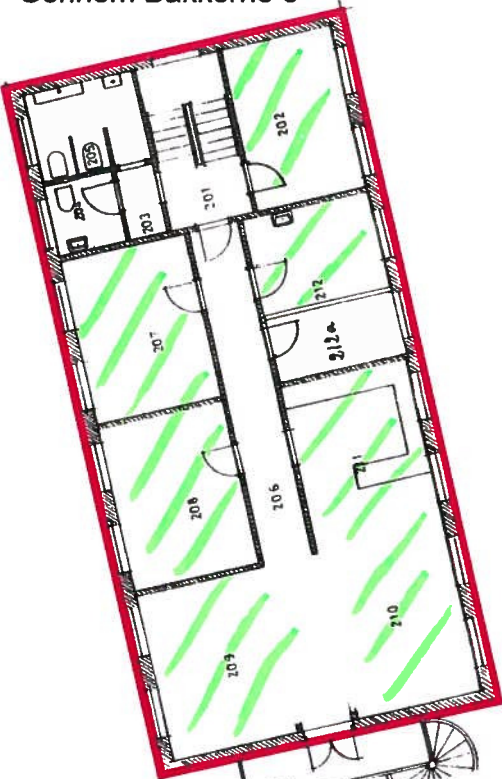

② 1939/1978
1. salsplan 172 m²

EGEBAKKEN (Fællessalen) - STUEPLAN

Storemosevej 6, Hammer Bakker
9310 Vodskov

målforhold
1:200



③ 1939/1997
Stueplan 374 m²

51.F.57

AALBORG KOMMUNES BYGNINGER