


# UDVIKLINGS- OG INVESTERINGSPLAN FOR AALBORG KOMMUNES SKOLER

GISTRUP SKOLE // 2015

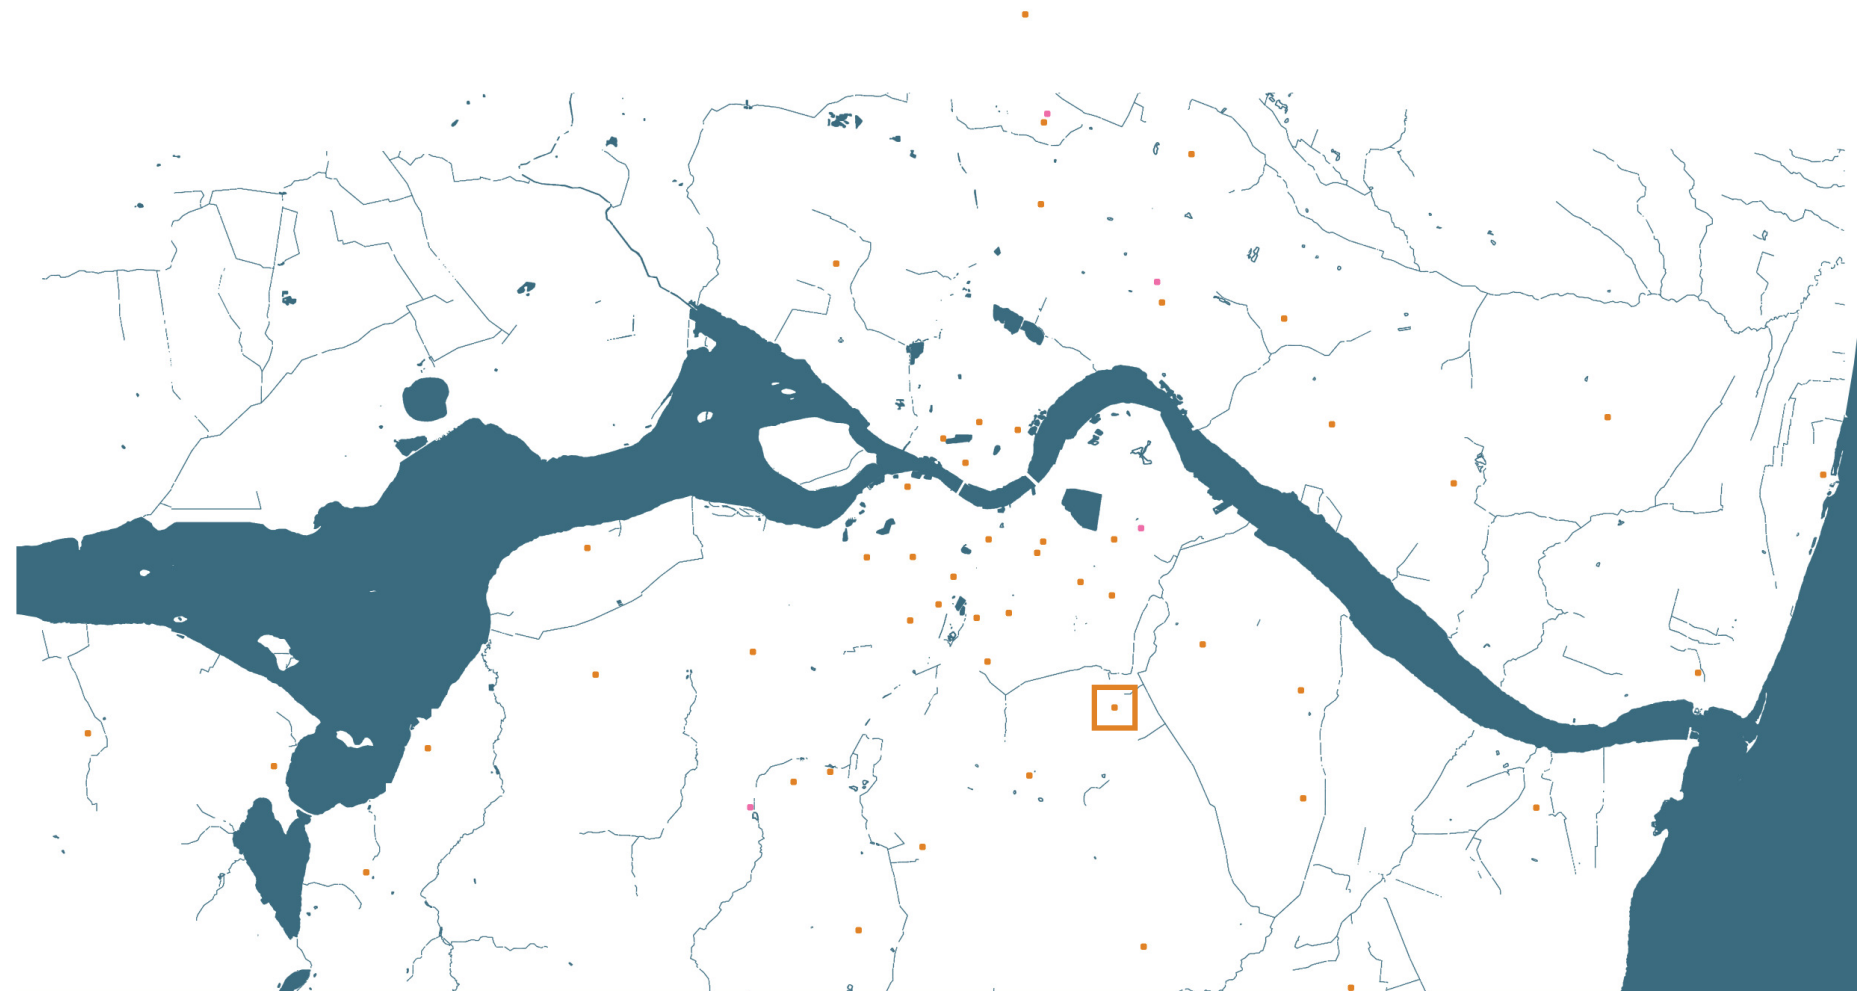

# BESKRIVELSE

## GISTRUP SKOLE

|                             |                                                 |
|-----------------------------|-------------------------------------------------|
| <b>FAKTA</b>                |                                                 |
| <b>Adresse</b>              | Gistrup Skole<br>Hadsundvej 406<br>9260 Gistrup |
| <b>Telefon</b>              | 99319330                                        |
| <b>E-mail</b>               | gistrupskole@aalborg.dk                         |
| <b>Web</b>                  | http://www.gistrup-skole.skoleintra.dk          |
| <b>Skoleleder</b>           | Mads Jørgensen                                  |
| <b>Antal elever</b>         | 728                                             |
| <b>Antal klasser</b>        | 31                                              |
| <b>Antal<br/>klassetrin</b> | 9                                               |
| <b>Antal Spor</b>           | 3-4                                             |

### Generel beskrivelse af skolen

Skolen blev bygget i 1958 som en et-sporet skole for elever fra 1 til 7 klasse. Den er senere udvidet i 1966, 1970, 1975, 1998 og ombygning i 20010/11

Skolen er placeret i kanten af Lundby krat, hvilket betyder, at skoven fungerer som et fri areal for skolen og Dussen.

### Generel beskrivelse af bygningsmassen

Gistrup Skole er organiseret som en dobbelt kamstruktur, og består af 3 sammenhængende bygningsfløje. I mellem bygningerne er der placeret 4 mindre skolegårde.

De 3 bygningsfløje kaldes henholdsvis 100-gangen, 200-gangen og 300-gangen. De yngste

klassetrin er placeret omkring 100-gangen. 4.- og 6. årgang på 200-gangen, 5., 7., 8., 9. klassetrin på 300-gangen.

I 2011 blev skolen ombygget til fleksible læringsmiljøer. Hver årgang har deres eget område med ekstra faciliteter som grupperum, fællesrum samt teammøde lokale.

Til indendørs idræt/faciliteter benyttes gymnastiksalen samt pauseområder. I tilknytning til hallen findes en række boldspilbaner samt andre atletikfaciliteter til udendørs idræt. Skolebygningerne er primært opført i et plan dog er visse af faglokalerne placeret i kælderlokaler. Herudover råder skolen over Gistrup Hallerne i normal skole- og DUS-tid (08.00-16.00).

Gistrup Skole er rimelig tilgængelig for kørestolsbrugere, idet disse kan benytte vare-elevatoren mellem "kælder og stueetage".

Linje 2 i den kollektive trafik i Aalborg Kommune har stoppested lige ved Gistrup Skole og Gistrup Hallerne. Nordjyllands Trafikselskab har regionalrute 54 til at køre gennem Gistrup.

### Tilgængelighed

Gistrup Skole er rimelig tilgængelig for kørestolsbrugere og gangbesværede, idet disse kan benytte vare-elevatoren mellem "kælder" og stueetage.

## BASISOMRÅDER

## INDSKOLING & DUS 1

### Hjemklasselokaler

Standard klasselokale på 46 - 48 M2 og velfungerende i forhold til størrelse og antal.

### Grupperum/aflastningsrum

Til gruppearbejde og andre aktiviteter uden for

klasselokalet, benyttes musiktorvet og/eller gangene.

### Fælles opholdsrum

Musiktorvet benyttes også til fællessamlinger, så som morgensang og aktiviteter i DUS

### Toiletter

Renoveret i 2006 - trænger til modernisering.

### Garderobe

Garderoberne er placeret på 100 gangen på læsehulerne samt i enkelte sidelokaler.

### DUS

DUS er placeret i samme område som indskoling - med base på Musiktorvet. DUS er åben fra kl 6.15 og slutter 17.00 dagligt.

### Fokuspunkter for indskoling/DUS

- Fællesområder
- møblering

### Tiltag

Efter den nylige renovering er Gistrup skole generelt meget velfungerende. Skolen er optimeret i forhold til uudnyttede arealer og det betyder også at indskolingsafdelingen er velfungerende og godt optimeret. Der er dog enkelte områder hvor det kan optimeres – heriblandt området omkring Musiktorvet.

Udviklingsplanen beskriver muligheden for at flytte nogle personalefaciliteter til et område der er mindre aktivt. Dermed udnyttes arealerne bedre ift. hvor eleverne befinder sig i løbet af dagen. På indskolingsgangen flyttes ligeledes nogle personalefaciliteter, for at gøre plads til flere fællesområder. Foruden den gennemgribende modernisering og optimering af de fysiske rammer der er gennemført, er der også behov for at gentænke møbleringsplanen, så ikke kun lokalerne men også indretningen understøtter nutidige

undervisningsprincipper og elevernes individuelle læringspræferencer.

## MELLEMTRIN & DUS2

### Hjemklasselokaler

Standard klasselokale på 46 - 58 M2 på 100-200 -300 og 400 gangen.

### Grupperum/aflastningsrum

Der er grupperum på 100 - 200 - 300 og 400 gangen, som er tilknyttede til hvert årgangsteam

### Fælles opholdsrum

Musiktorv samt Amfi benyttes til samlinger.

### Toiletter

Toiletterne renoveret i 1996 - 2006

### DUS

Dus II er placeret i hallen sammen med ungdomsklubben på ca. 611 kvm.

### Fokuspunkter for mellemtrin/DUS

- Møblering

### Tiltag

I mellemtrinnet foreslås ingen bygningsmæssige ændringer. Dog er der også i mellemtrinnet behov for at møbleringsplanen gennemtænkes, så indretningen af lokalerne i langt højere grad understøtter nutidige undervisningsprincipper og differentierede læringsprincipper.

## UDSKOLING

### Hjemklasselokaler

Standard klasselokale på 58 - 62 M2

### Grupperum/aflastningsrum

Der er grupperum på 100 - 200 - 300 og 400 gangen, som er tilknyttede til hver ågangsteam

### Fælles opholdsrum

Som de andre afdelinger benytter udskoling - også Amfi, Musiktorv eller Gistrup-hallerne til fællessamlinger.

### Toiletter

Toiletterne er renoveret i 2006

### Garderobe/Lockers

Der er etableret lockers fra 4 årgang til 9 årgang.

### Fokuspunkter for udskoling

- Fælles opholdsområder

### Tiltag

Grundlæggende foretages der ikke de store bygningsmæssige ændringer i udskoling. Det foreslås, at hjemklasselokalerne afskaffes, og at der i stedet arbejdes med at indrette faglige læringsmiljøer, der er målrettet bestemte undervisningsaktiviteter, som suppleres af fællesområder til pauseaktiviteter og projektarbejde.

De fællesområder der i dag er tilknyttet udskoling foreslås samlet til et stort sammenhængende område, hvor eleverne kan opholde sig i pauserne mellem lektionerne, eller benytte til projekt- og gruppearbejde.

Afskaffelsen af hjemklasselokalerne betyder at der også i udskoling vil være behov for en gentænkning af møbleringskonceptet.

## AULA/SAMLINGSRUM FOR HELE SKOLEN

Gistrup hallen benyttes som samlingsrum for hele Skolen

### Tiltag

## BESKRIVELSE

Skolen har adgang til flere større rumligheder, hvor der er mulighed for samling af alle skolens elever. Derfor vurderes det, at der ikke er yderligere behov samlingsarealer.

### FAGOMRÅDER

#### Det humanistiske fagområde

Det naturfaglige område er placeret på 200 gangen, samt i kælderen mod håndværk & design lokalerne

#### Tiltag

Der er ingen bygningsmæssige tiltag i forbindelse med dette fagområde.

#### Det praktisk/æstetiske fagområde

Ny indrettede Håndværk & design lokaler i kælderen samt tre lokaler til billedkunst.

#### Tiltag

Der er ingen bygningsmæssige tiltag i forbindelse med dette fagområde.

#### Det kropslige/musiske fagområde

Der er i alt 3 musiklokaler (Musiktorv - Musik 1 og II ) samt enkelte Multilokaler som benyttes af kulturskolen samt ekstern brugere.

#### Tiltag

Der er ingen bygningsmæssige tiltag i forbindelse med dette fagområde.

#### Det naturfaglige fagområde

Det naturfaglige område er placeret på 200 gangen

#### Tiltag

Der er ingen bygningsmæssige tiltag i forbindelse med dette fagområde.

#### Skolens læringscenter/bibliotek

Er placeret i hovedbygning med direkte adgang til Amfi lokaet.

#### Tiltag

Der er ingen bygningsmæssige tiltag i forbindelse med læringscenteret, men der er behov for at der arbejdes med den løse og faste møblering, for at understøtte læringscenterets aktiviteter.

### SKOLEN SOM ARBEJDSPLADS

#### Møderum

Der er flere mødelokaler på Gistrup skole, som kvm er fra ca. 160 kvm til ca. 15 kvm.

#### Forberedelsesrum

Der er forberedelserum tilknyttede til hver årgangsteam, samt er der flere lokaler som kan benyttes.

#### Personalefaciliteter

Fælles personalerum er på 137 kvm med hems / til forberedelsesrum på ca 83 kvm

#### Administration

Administrationen er placeret i indgangspartiet, hele administrationen er samlet med skoleleder, viceskoleleder, Dus fællesleder, teknisk serviceleder og to sekretærer

#### Tiltag

Der er ingen bygningsmæssige tiltag i forbindelse med dette personaleområderne.

### UDERUMMET

#### Udendørs værkstedsområder

Som tidligere nævnt er skolen placeret ved skoven, der er kuperet i området så der er mange muligheder. Der er tilknyttede

arbejdsborde/værkstedseder ved Dussen

#### Arealer med dyrkningsmuligheder/drivhuse

Se ovenstående

#### Idrætsfaciliteter

En gymnastiksal og to idrætshaller

#### Overgange ude-inde

Der er udgange fra alle klasselokaler samt faglokalerne .

#### Tiltag

Det foreslås at der etableres et udeværksted ifm. håndværk og design.



# FOTOREGISTRERING



Idrætshallen bliver flittigt brugt i frikvarterne



Klub-faciliteter



Trapperum. Samling



Læringscenteret



Klasselokale - eksempel



Gangarealer



Fysik



Personalerum



Udeområde foran de kreative fag



Sløjf



Fællesrum



Klasselokale, Indskoling



Gymnastiksal




Garderober på gange




Fællesareal. Skolen har store og relativt uprogrammerede fællesarealer.



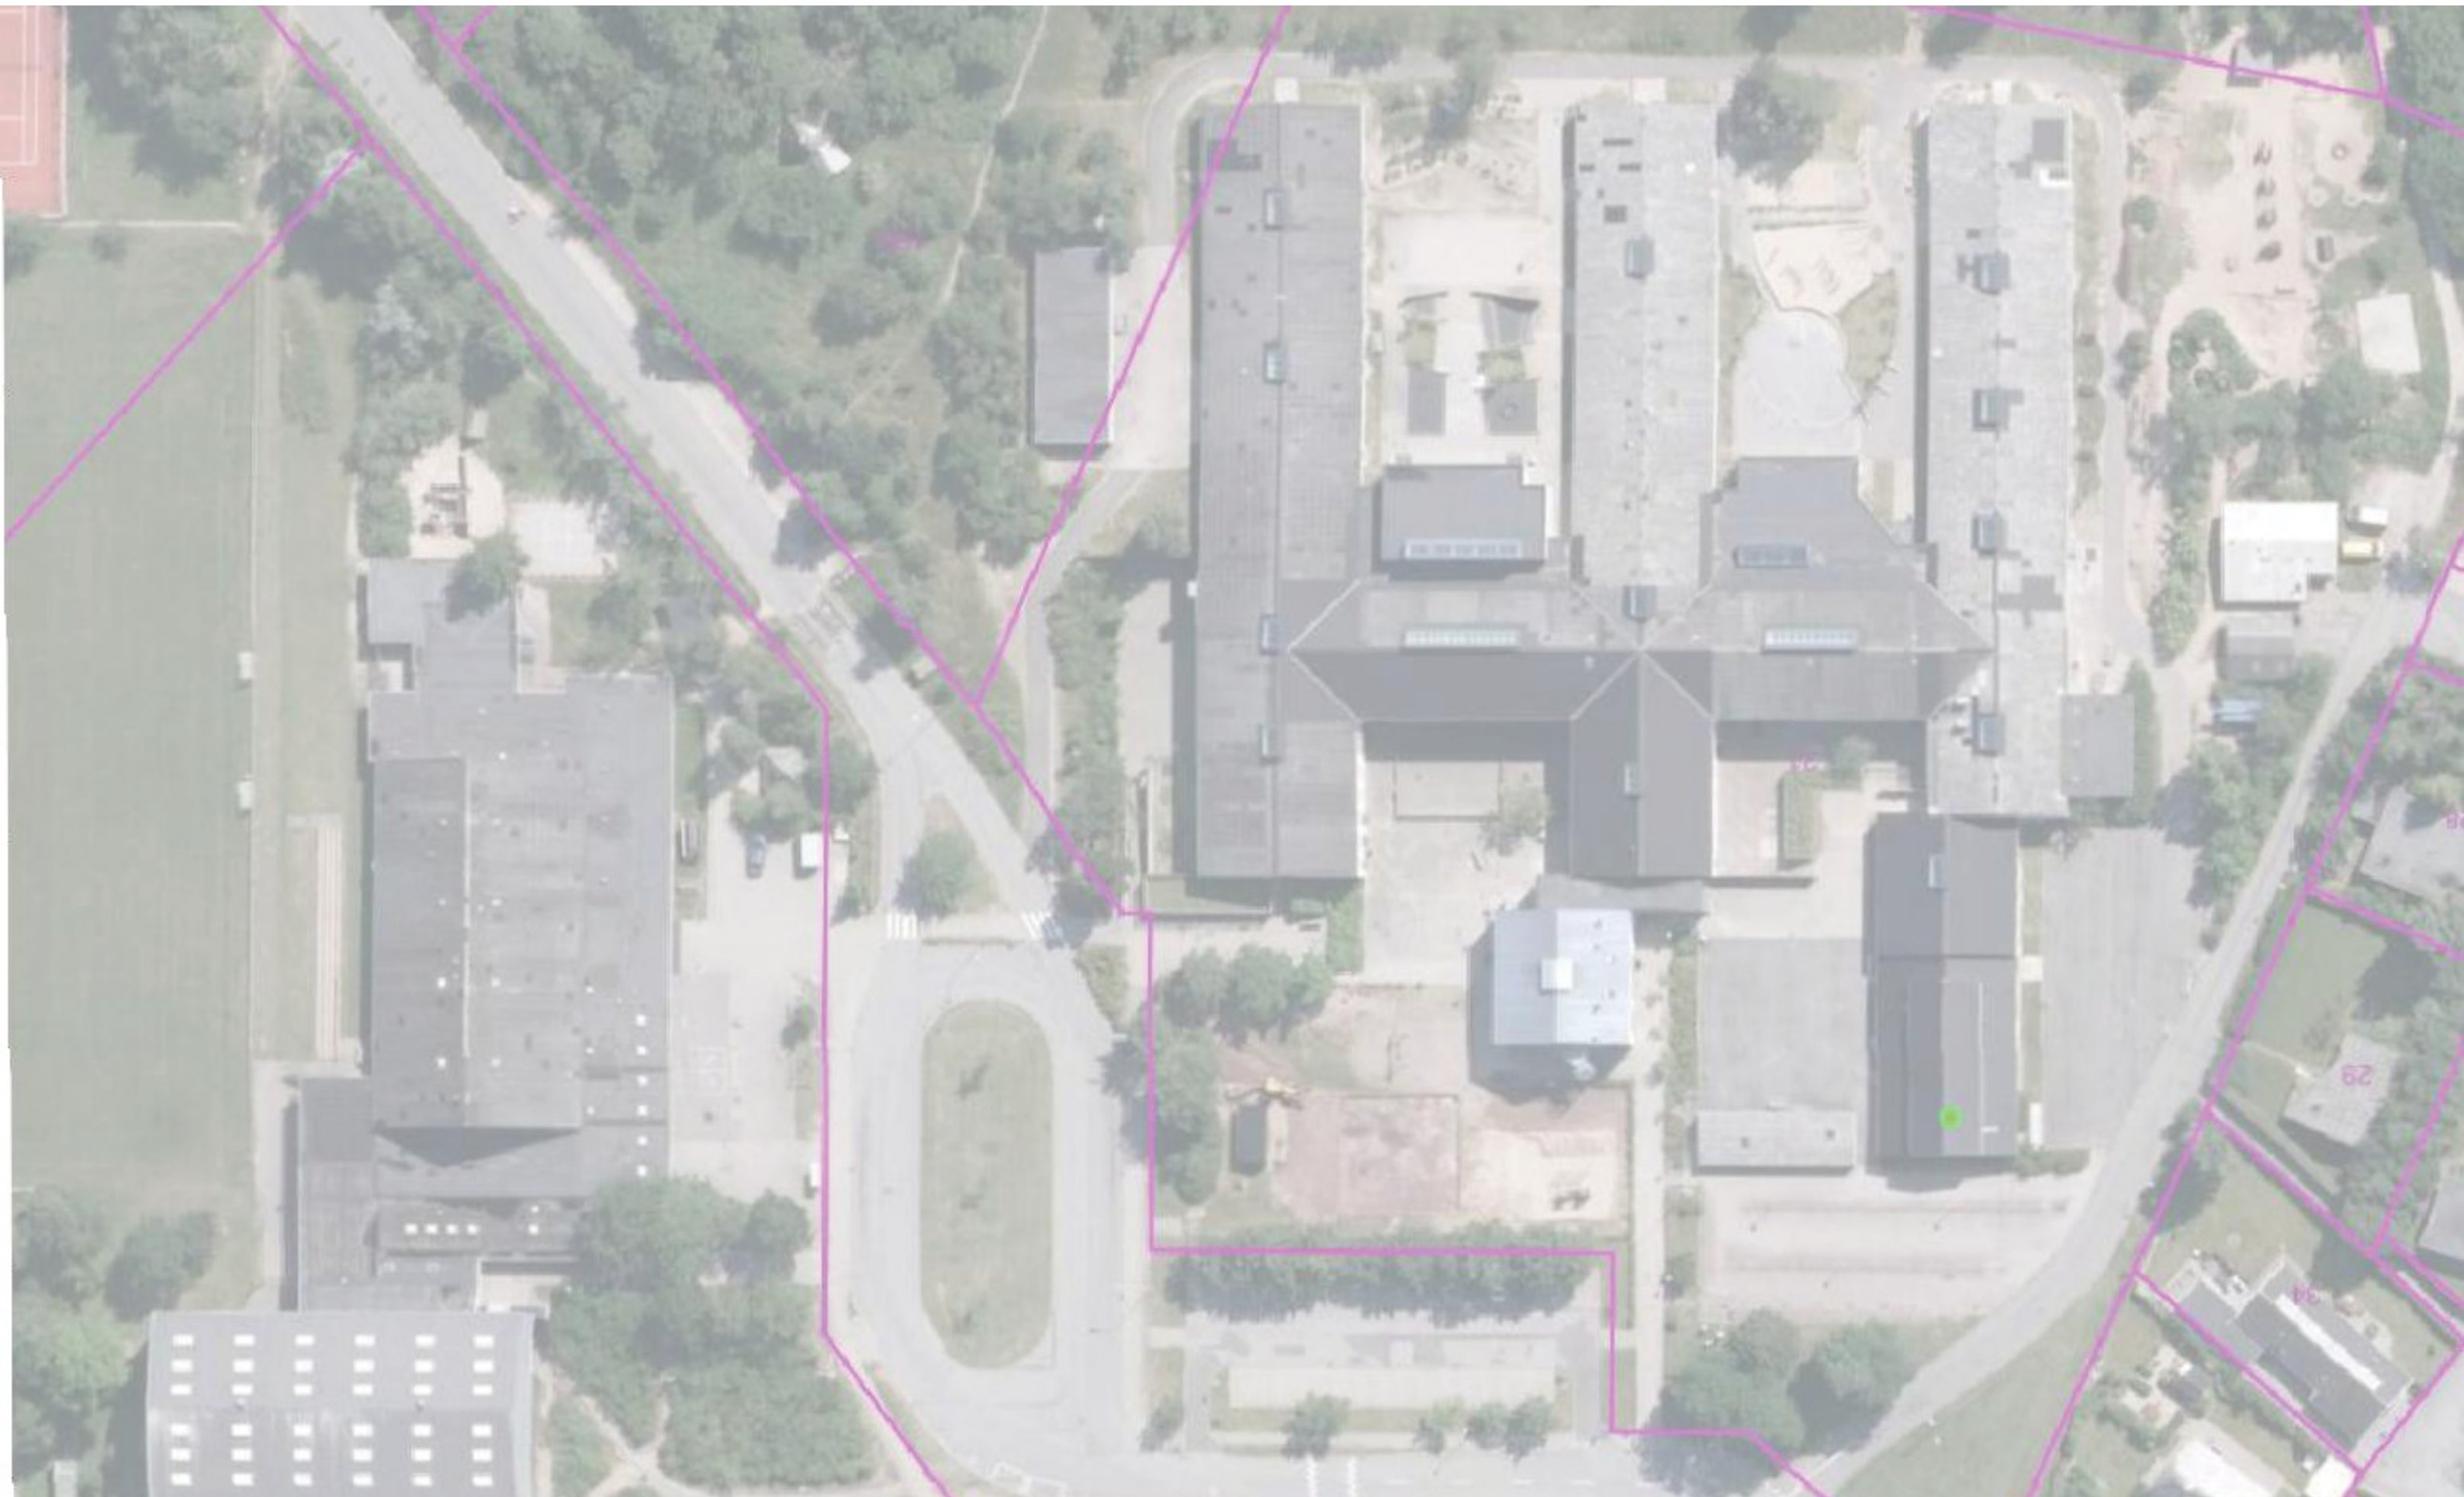




## BYGNINGSAFSNIT

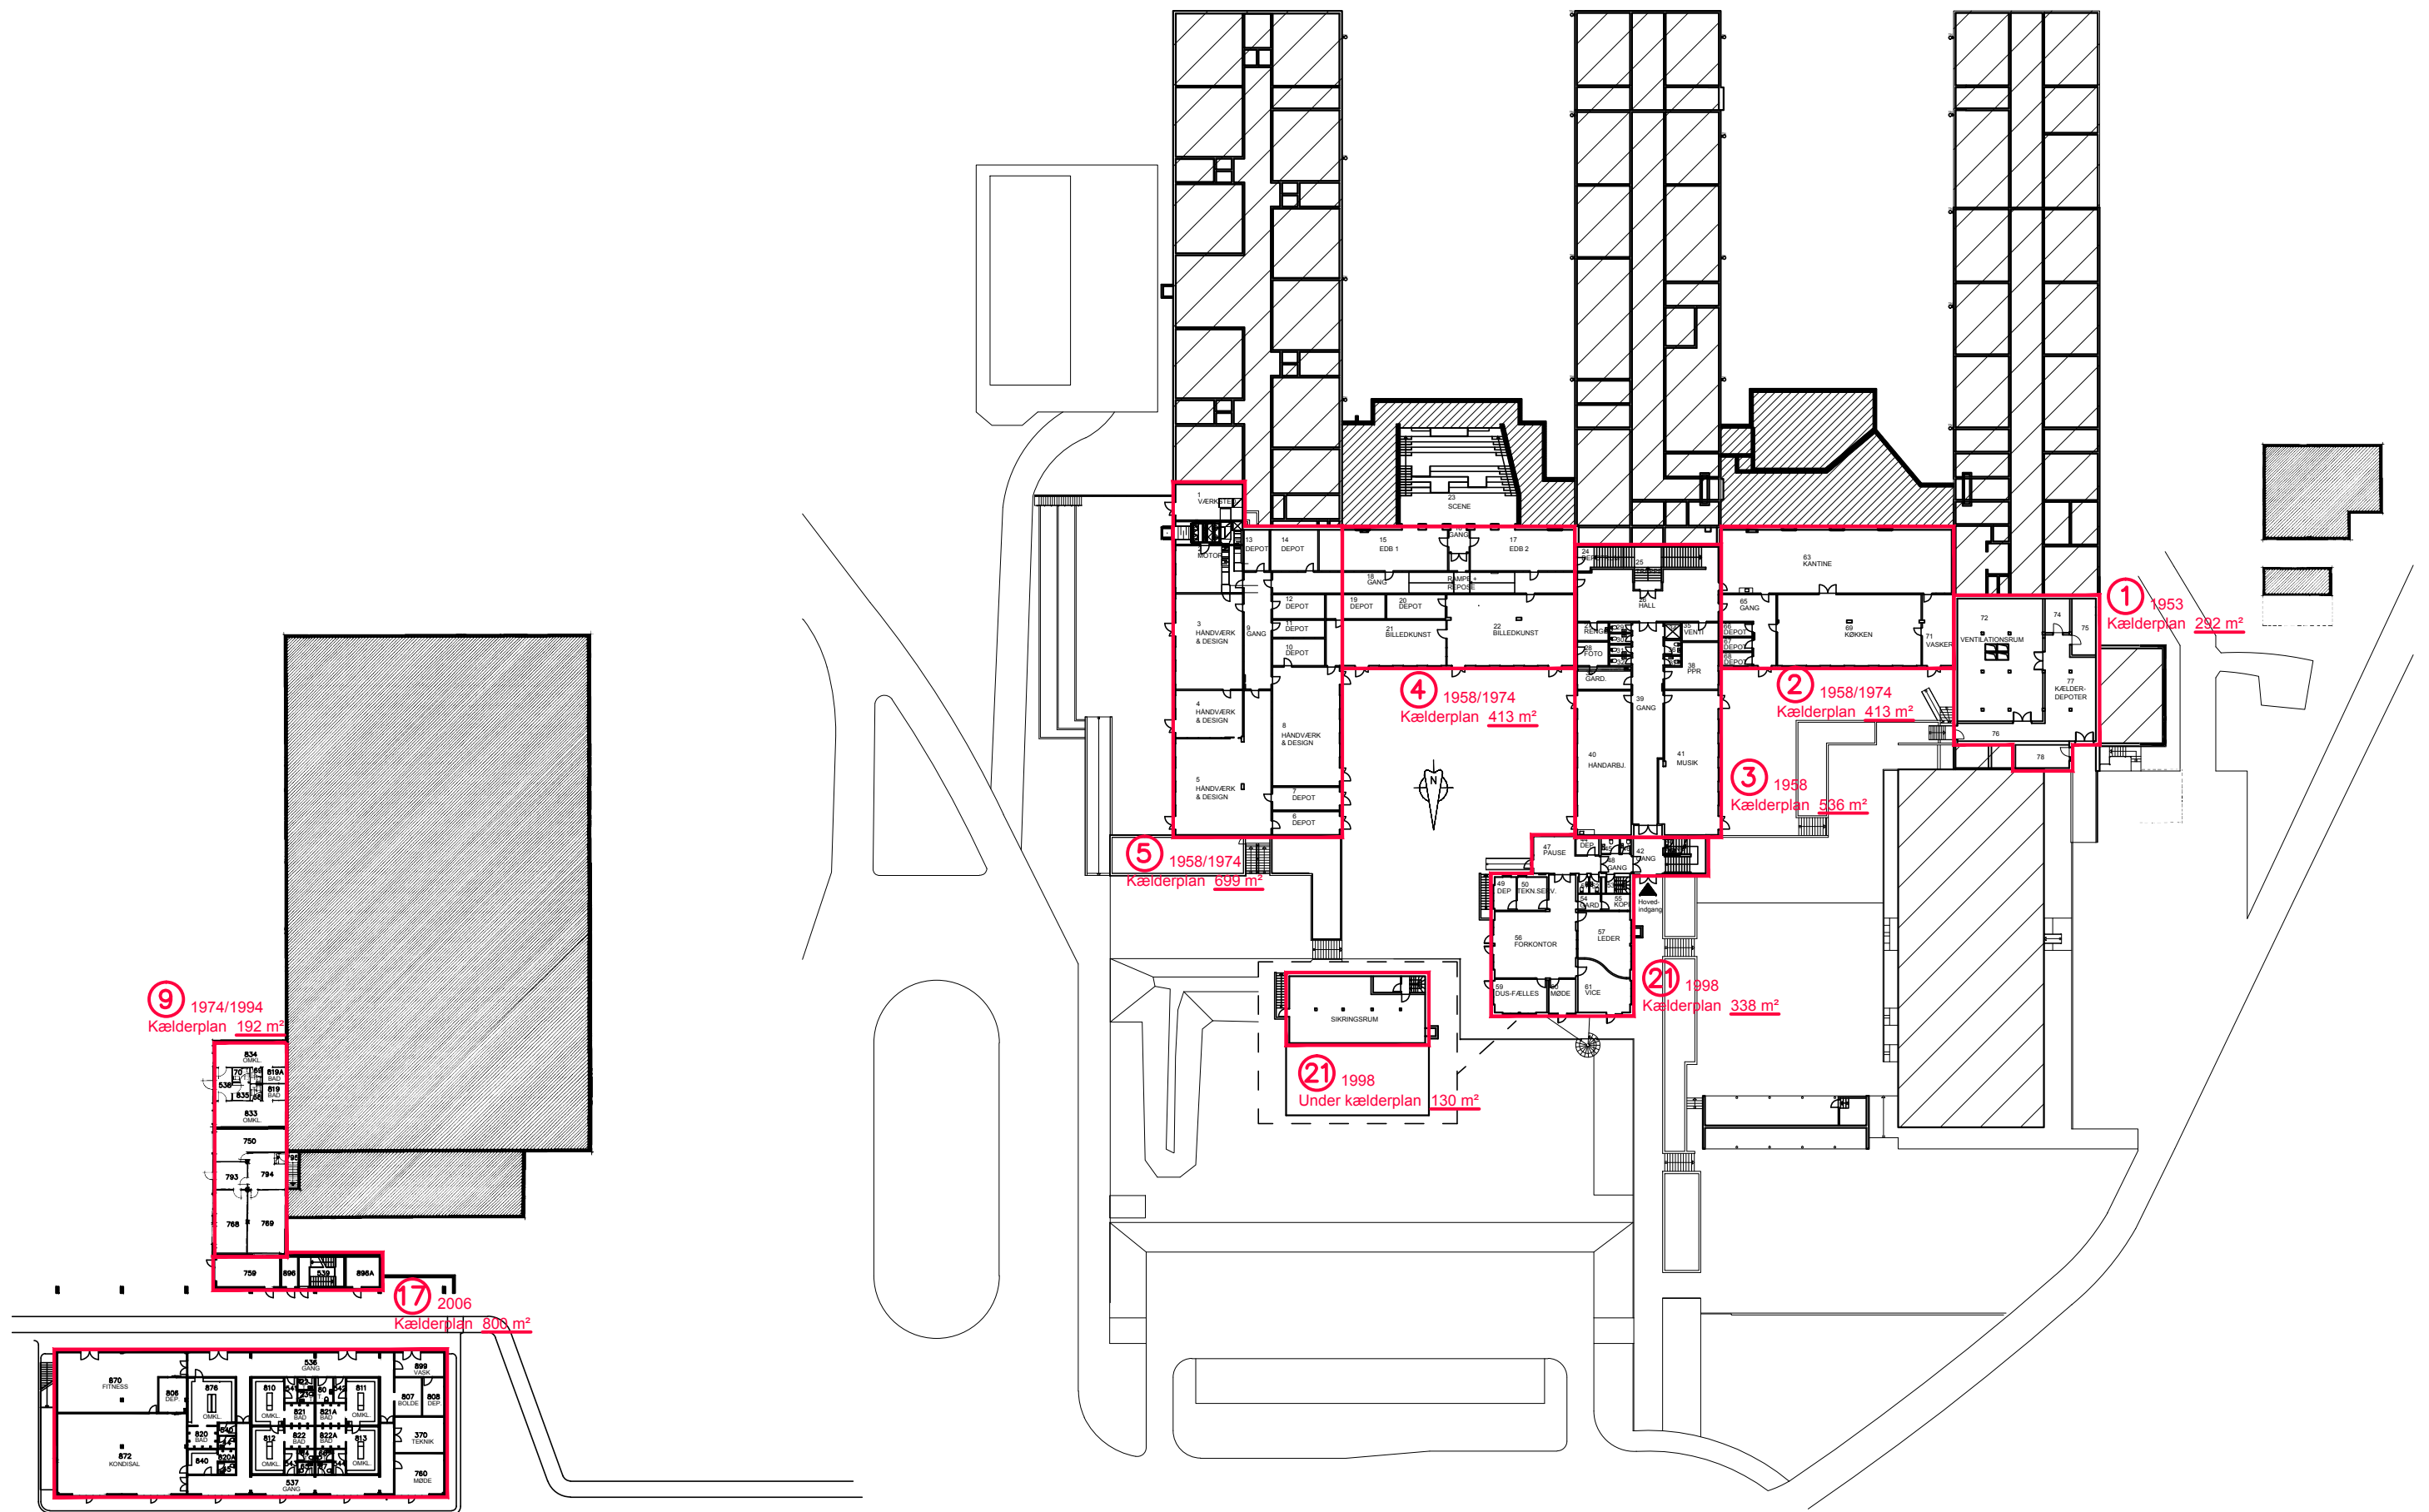



BYGNINGSAFSNIT

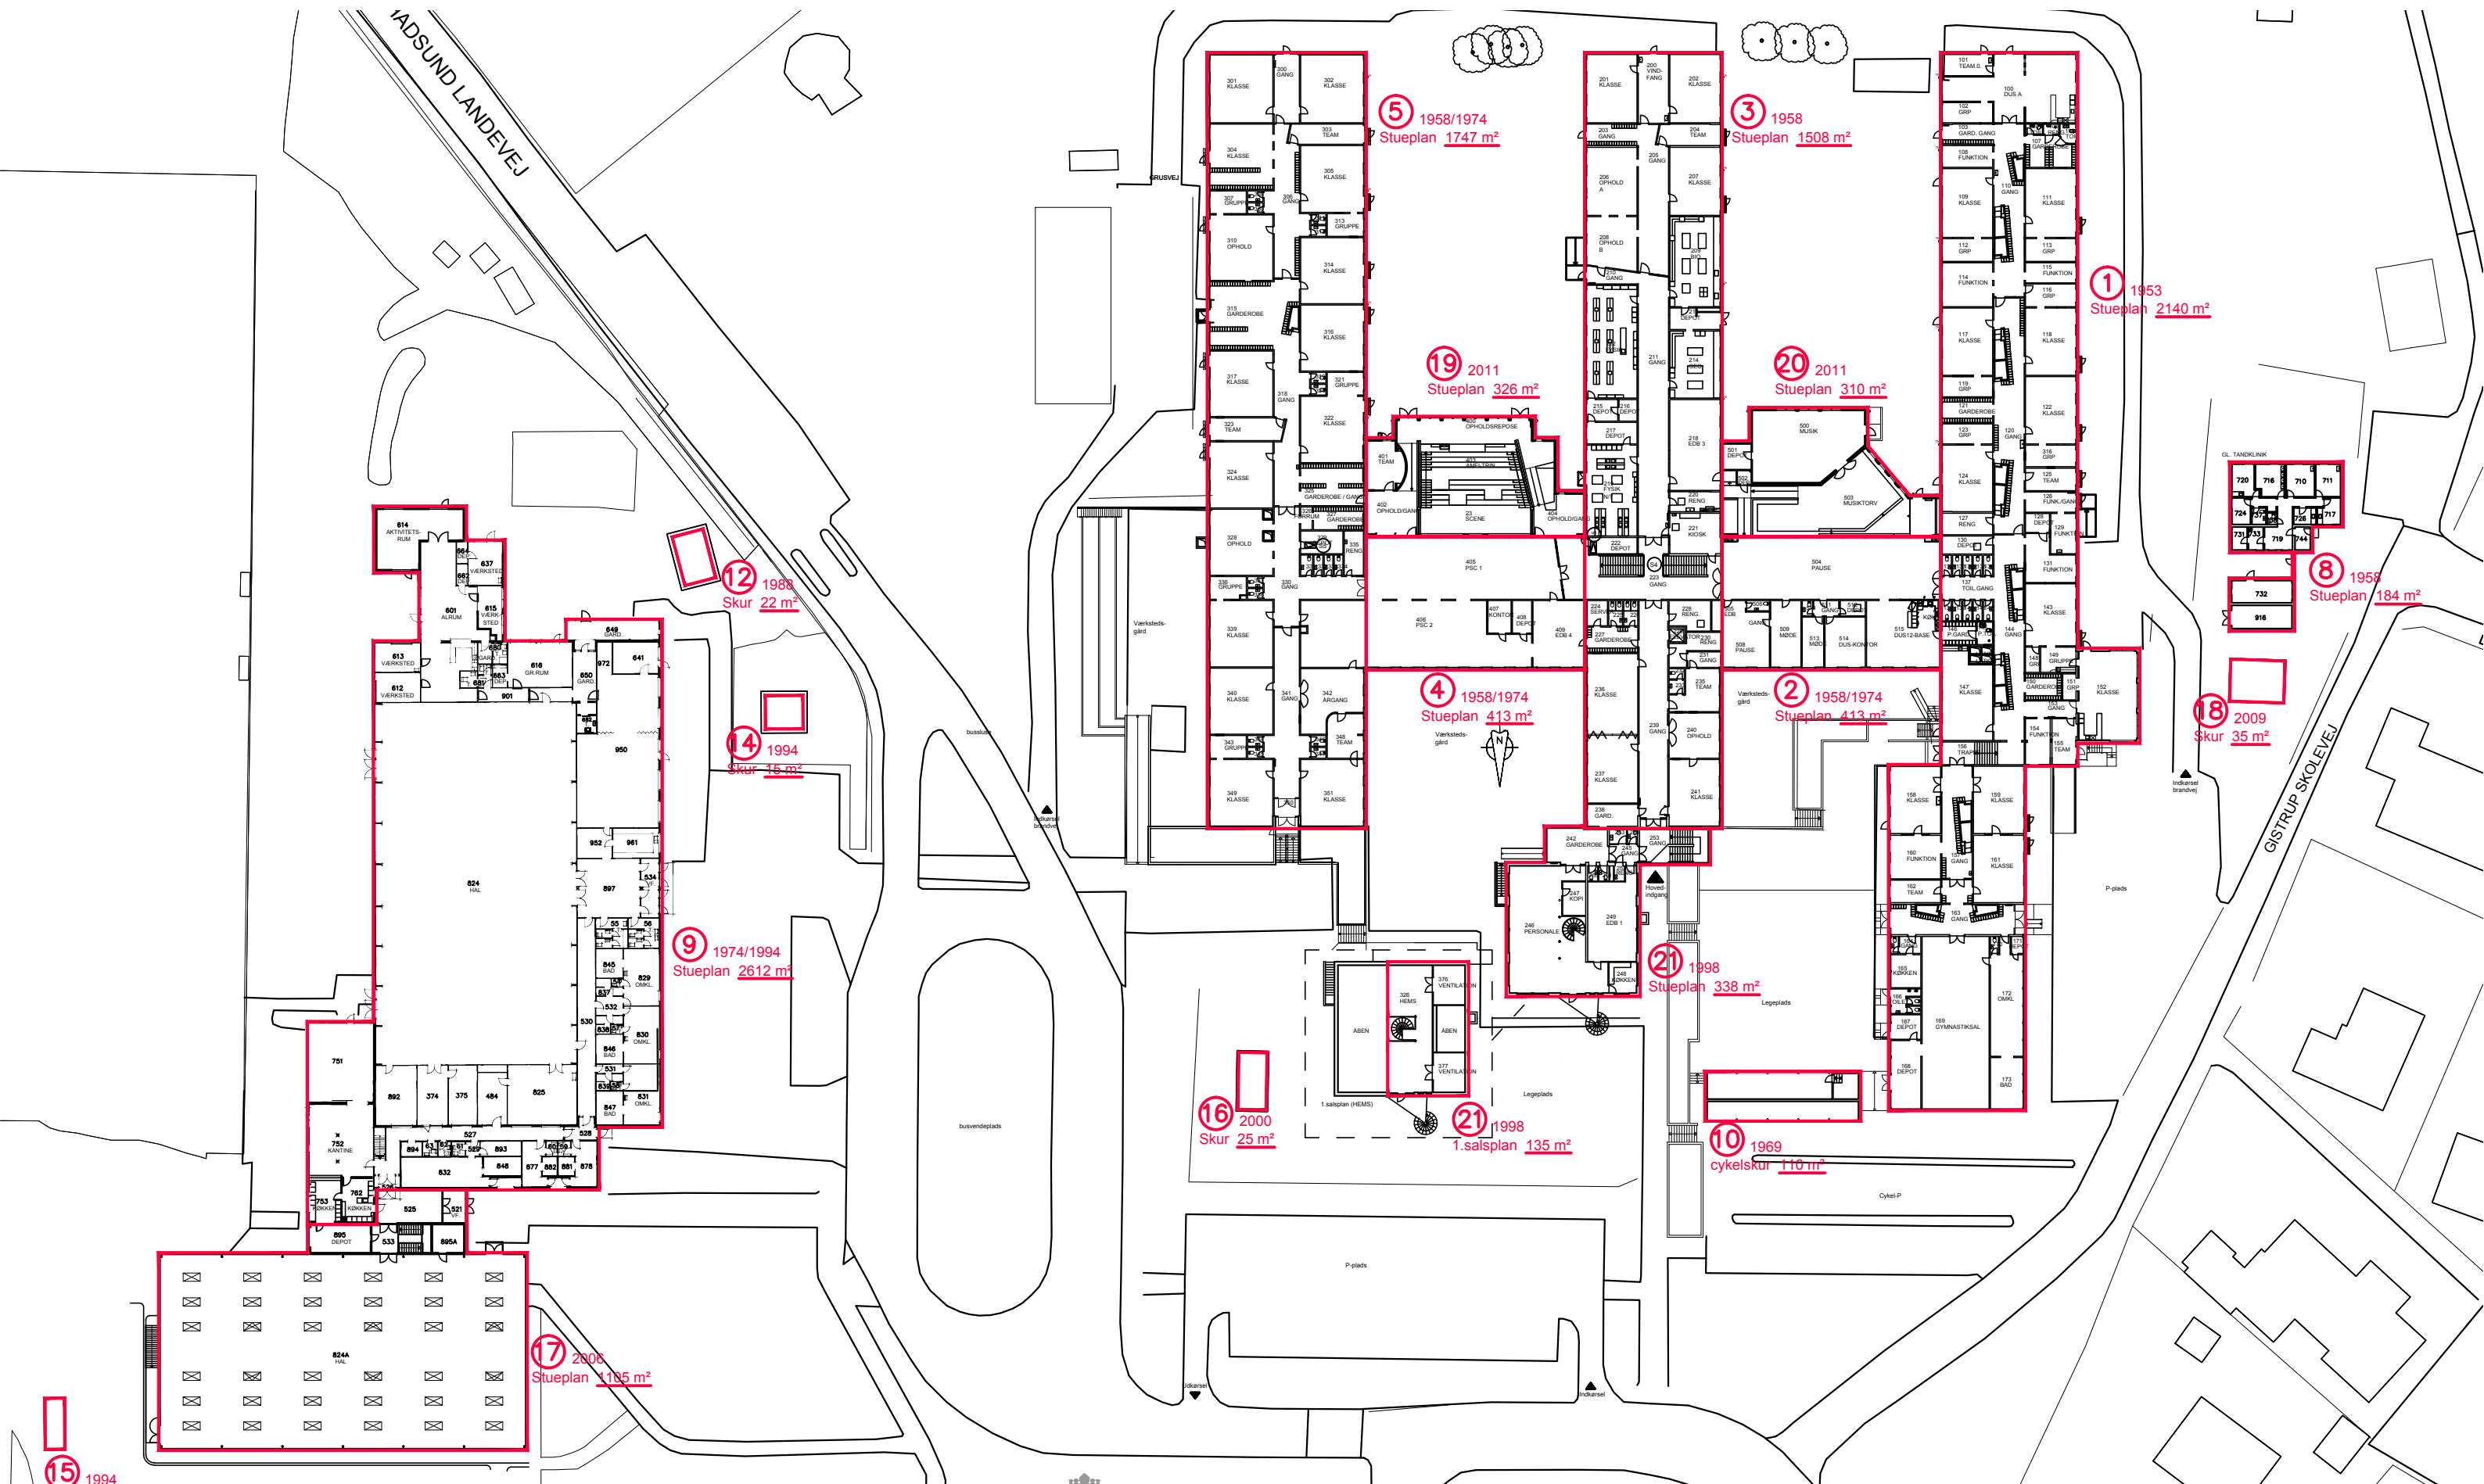

NUVÆRENDE FORHOLD

- INDSKOLING / DUS1

FÆLLESAREAL / DUS1

SPECIALKLASSE
- MELLEMTRIN / DUS2

FÆLLESAREAL / DUS2

SPECIALKLASSE
- UDSKOLING

FÆLLESAREAL


SPECIALKLASSE
- FAGOMRÅDER

FÆLLESAREAL


ADM./PERSONALE
- FÆLLESAREAL

TOILETTER / BIRUM


EKSTERNE BRUGERE

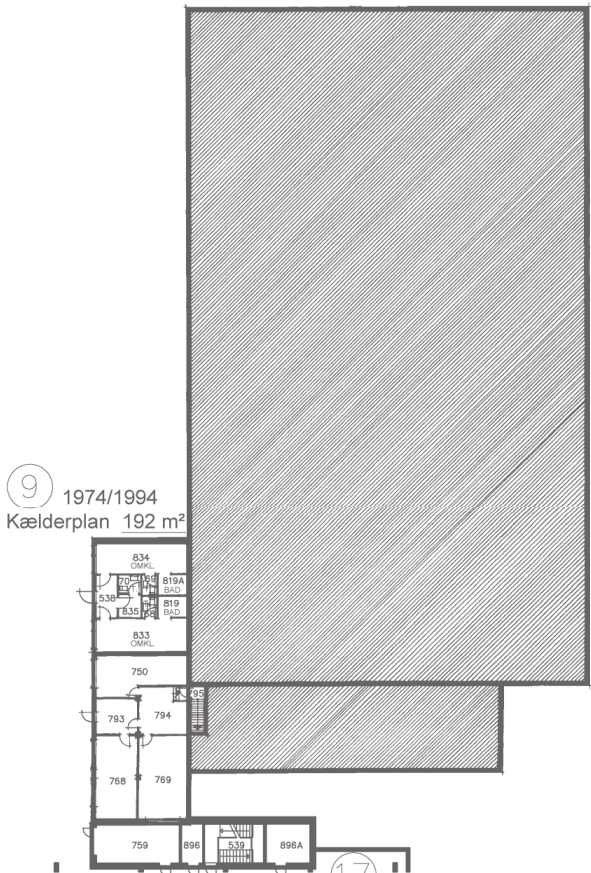

9 1974/1994  
Kælderplan 192 m²

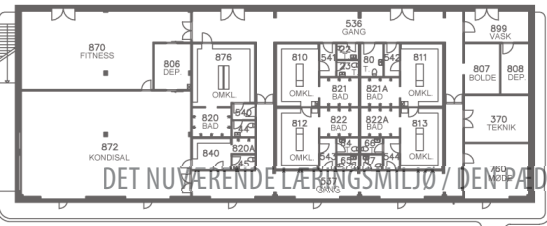

17 2006  
Kælderplan 800 m²

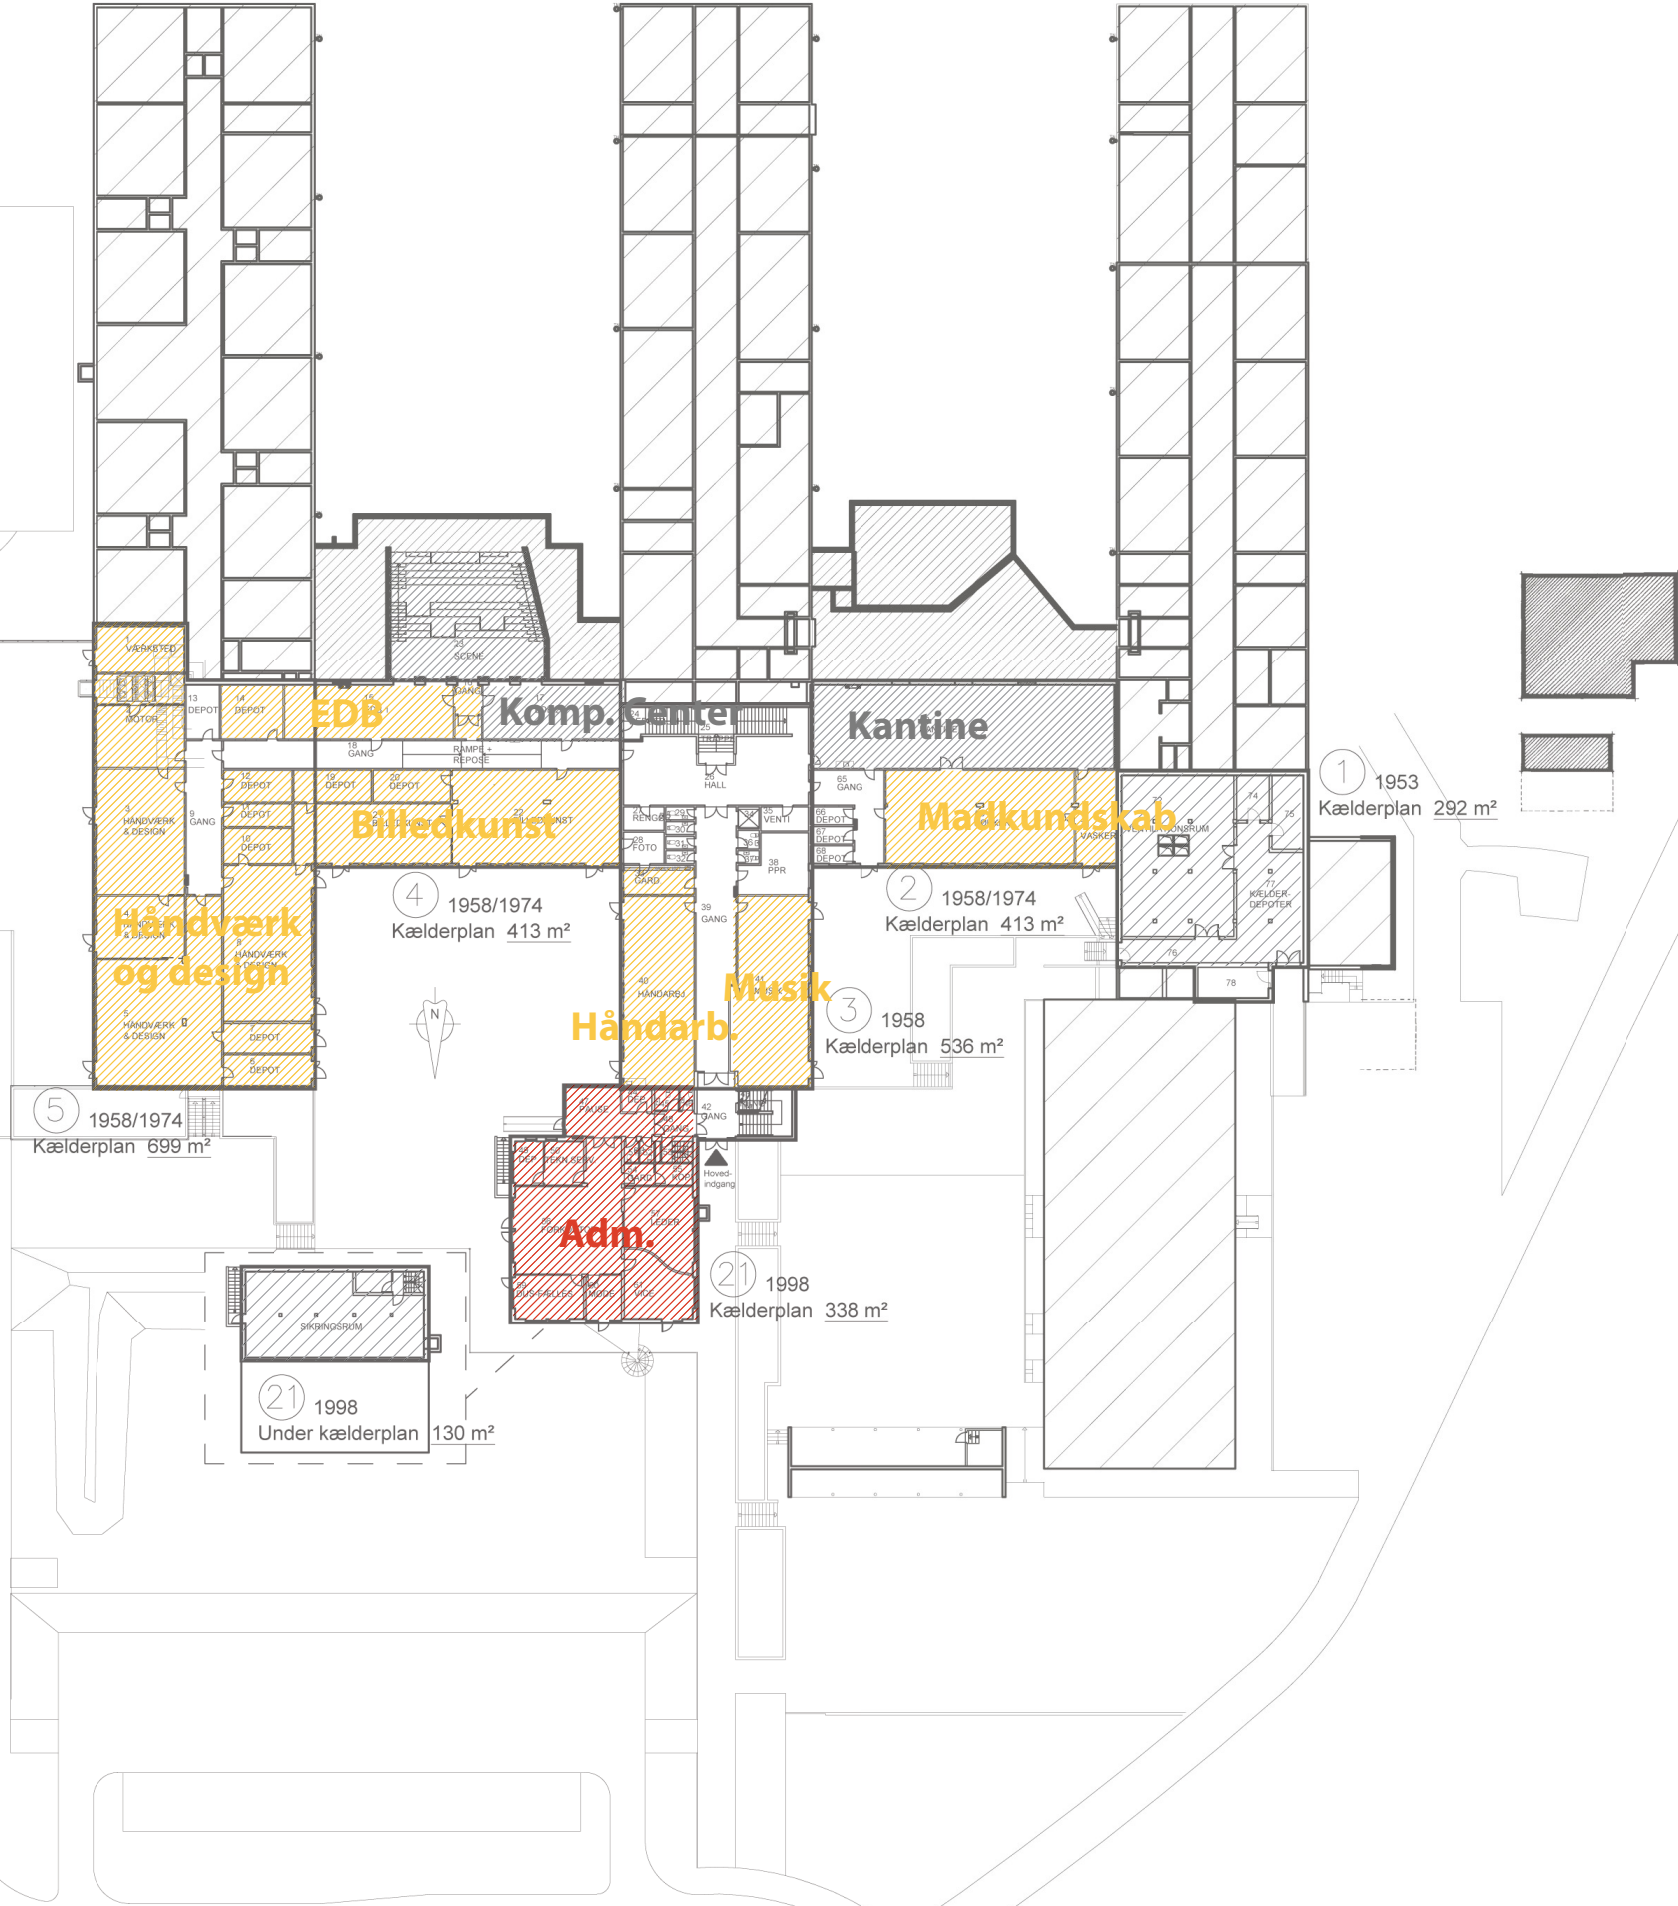

UDVIKLINGS- OG INVESTERINGSPLAN // AALBORG KOMMUNES SKOLER



NUVÆRENDE FORHOLD

- INDSKOLING / DUS1

FÆLLESAREAL / DUS1

SPECIALKLASSE
- MELLEMTRIN / DUS2

FÆLLESAREAL / DUS2

SPECIALKLASSE
- UDSKOLING

FÆLLESAREAL

SPECIALKLASSE
- FAGOMRÅDER

FÆLLESAREAL

ADM./PERSONALE
- FÆLLESAREAL

TOILETTER / BIRUM


EKSTERNE BRUGERE



## UDVIKLINGSPLAN

- |   |   |                                                                                                 |                                                                                                  |   |
|---|---|-------------------------------------------------------------------------------------------------|--------------------------------------------------------------------------------------------------|---|
|  INDSKOLING / DUS1  |  MELLEMTRIN / DUS2  |  UDSKOLING     |  FAGOMRÅDER     |  FÆLLESAREAL       |
|  FÆLLESAREAL / DUS1 |  FÆLLESAREAL / DUS2 |  FÆLLESAREAL   |  FÆLLESAREAL    |  TOILETTER / BIRUM |
|  SPECIALKLASSE      |  SPECIALKLASSE      |  SPECIALKLASSE |  ADM./PERSONALE |  EKSTERNE BRUGERE  |

-  RUMLIG SAMMENHÆNG  
 GANGLINJER

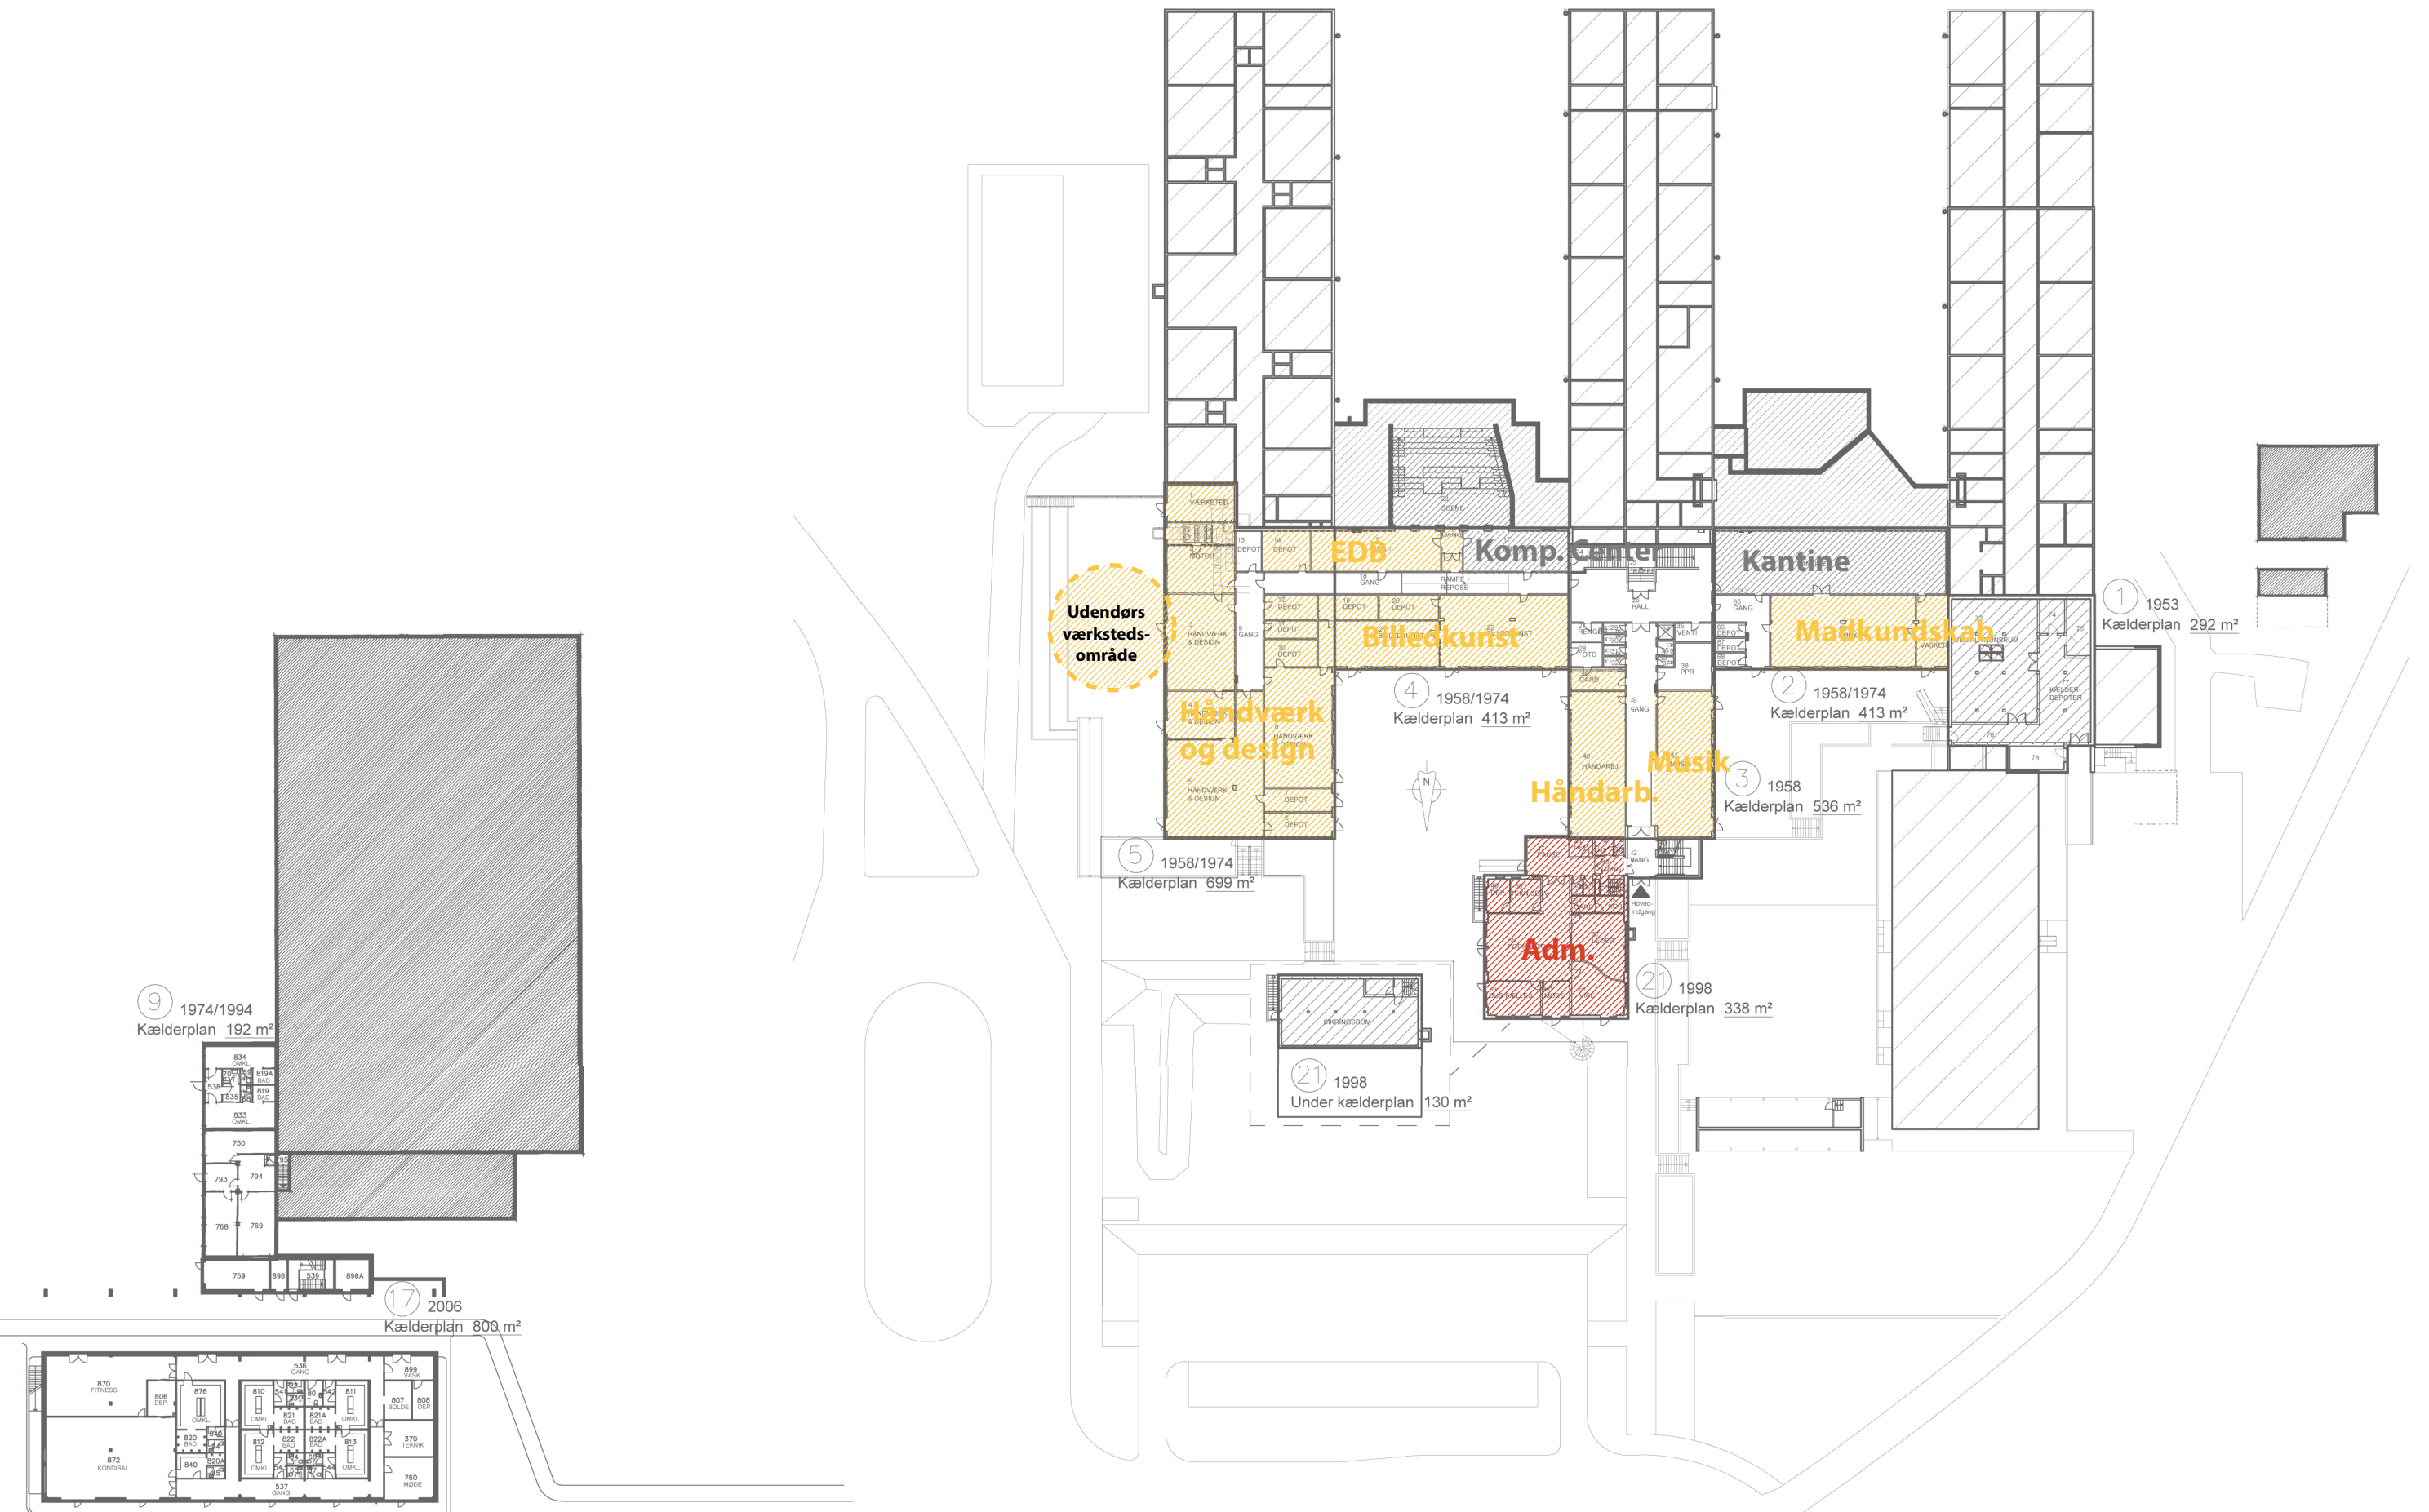



UDVIKLINGSPLAN

- INDSKOLING / DUS1

FÆLLESAREAL / DUS1

SPECIALKLASSE
- MELLEMTRIN / DUS2

FÆLLESAREAL / DUS2

SPECIALKLASSE
- UDSKOLING

FÆLLESAREAL

SPECIALKLASSE
- FAGOMRÅDER


FÆLLESAREAL

ADM./PERSONALE
- FÆLLESAREAL

TOILETTER / BIRUM

EKSTERNE BRUGERE

- RUMLIG SAMMENHÆNG
- GANGLINJER

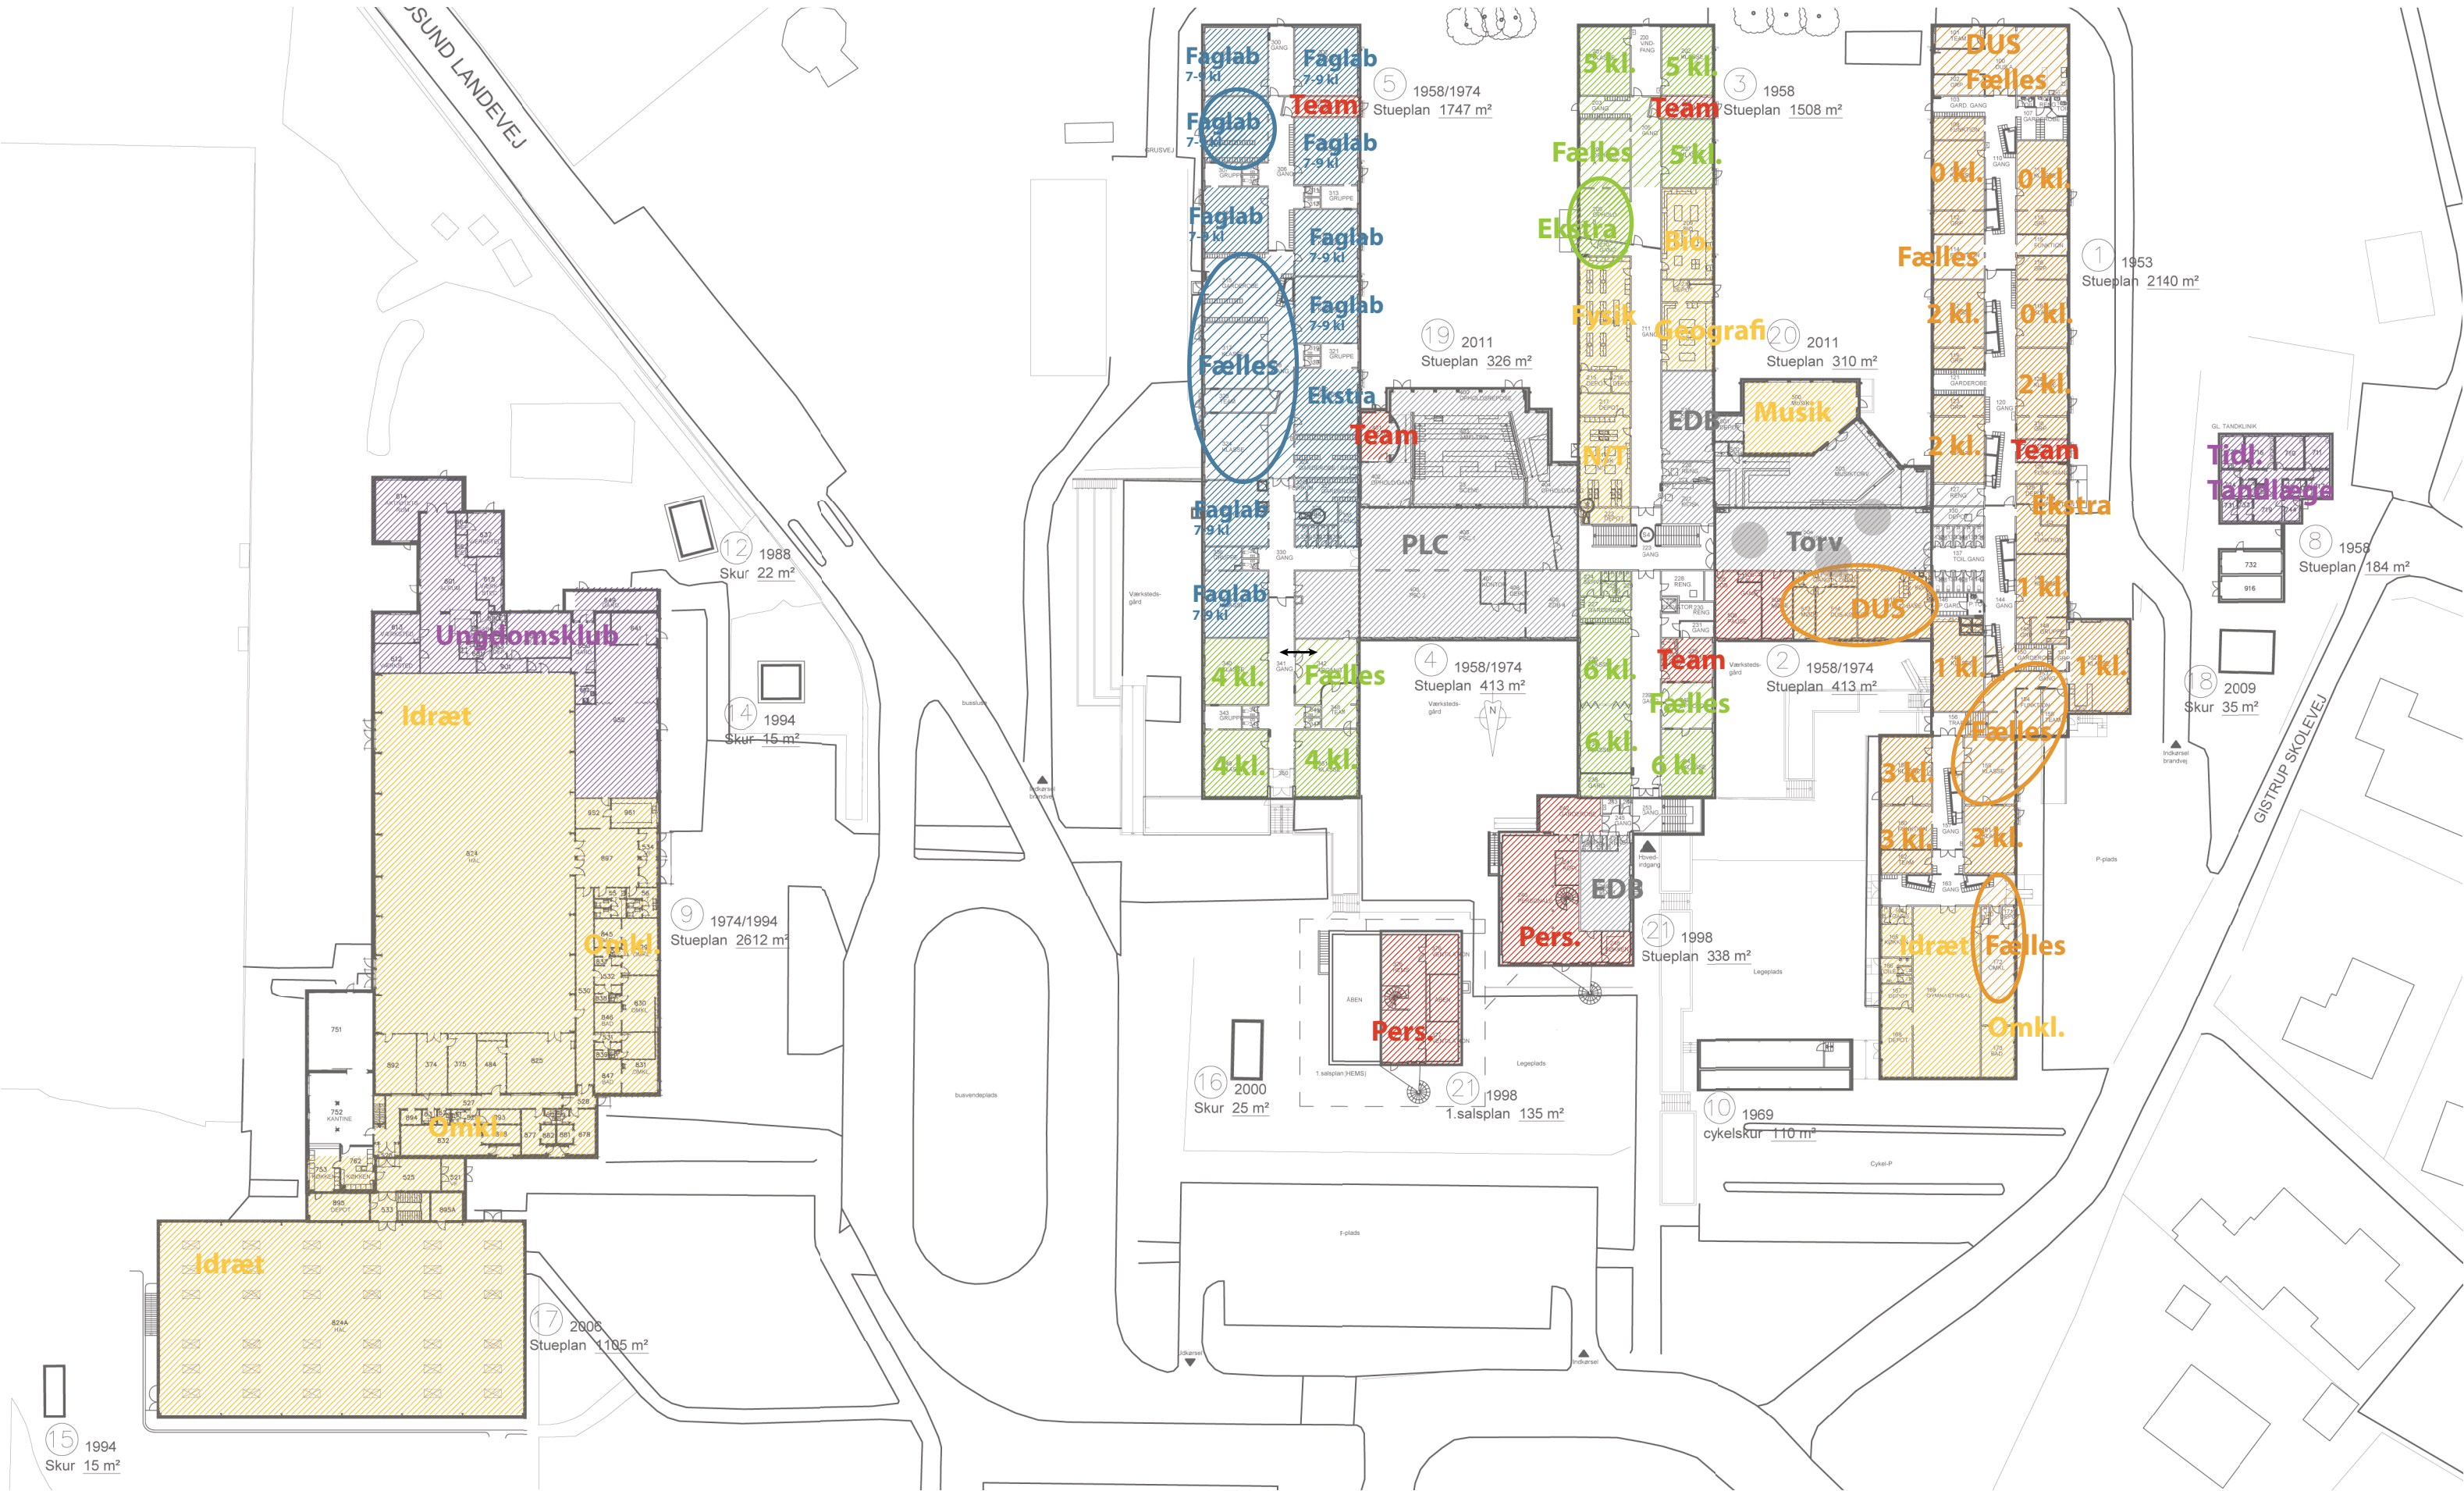

# INVESTERINGSPLAN


| Skole-navn        | Total<br>Alle investeringer<br>udføres under ét |
|-------------------|-------------------------------------------------|
| 09. Gistrup Skole | kr. 74.200.000                                  |

| Skole-navn        | G01<br>Indvendigt<br>læringsmiljø | G02<br>Nybyggeri -<br>læringsmiljø | G03<br>Indvendige<br>overflader | G04<br>Udvendigt<br>læringsmiljø | G05<br>Håndværk & Design | G06<br>Fast inventar i<br>øvrige faglokaler | G07<br>Tilgængelighed |
|-------------------|-----------------------------------|------------------------------------|---------------------------------|----------------------------------|--------------------------|---------------------------------------------|-----------------------|
| 09. Gistrup Skole | kr. 35.300.000                    |                                    | kr. 11.560.000                  | kr. 40.000                       |                          |                                             |                       |

| Skole-navn        | G08<br>Udvendig<br>renovering | G09<br>Udvendig<br>energirenovering | G10<br>Indvendig<br>energirenovering | G11<br>Arbejdsmiljø | G12<br>Sikring |
|-------------------|-------------------------------|-------------------------------------|--------------------------------------|---------------------|----------------|
| 09. Gistrup Skole | kr. 2.470.000                 | kr. 21.560.000                      | kr. 35.190.000                       | kr. 17.590.000      | kr. 1.040.000  |



Hadsundvej 406  
9260 Gistrup

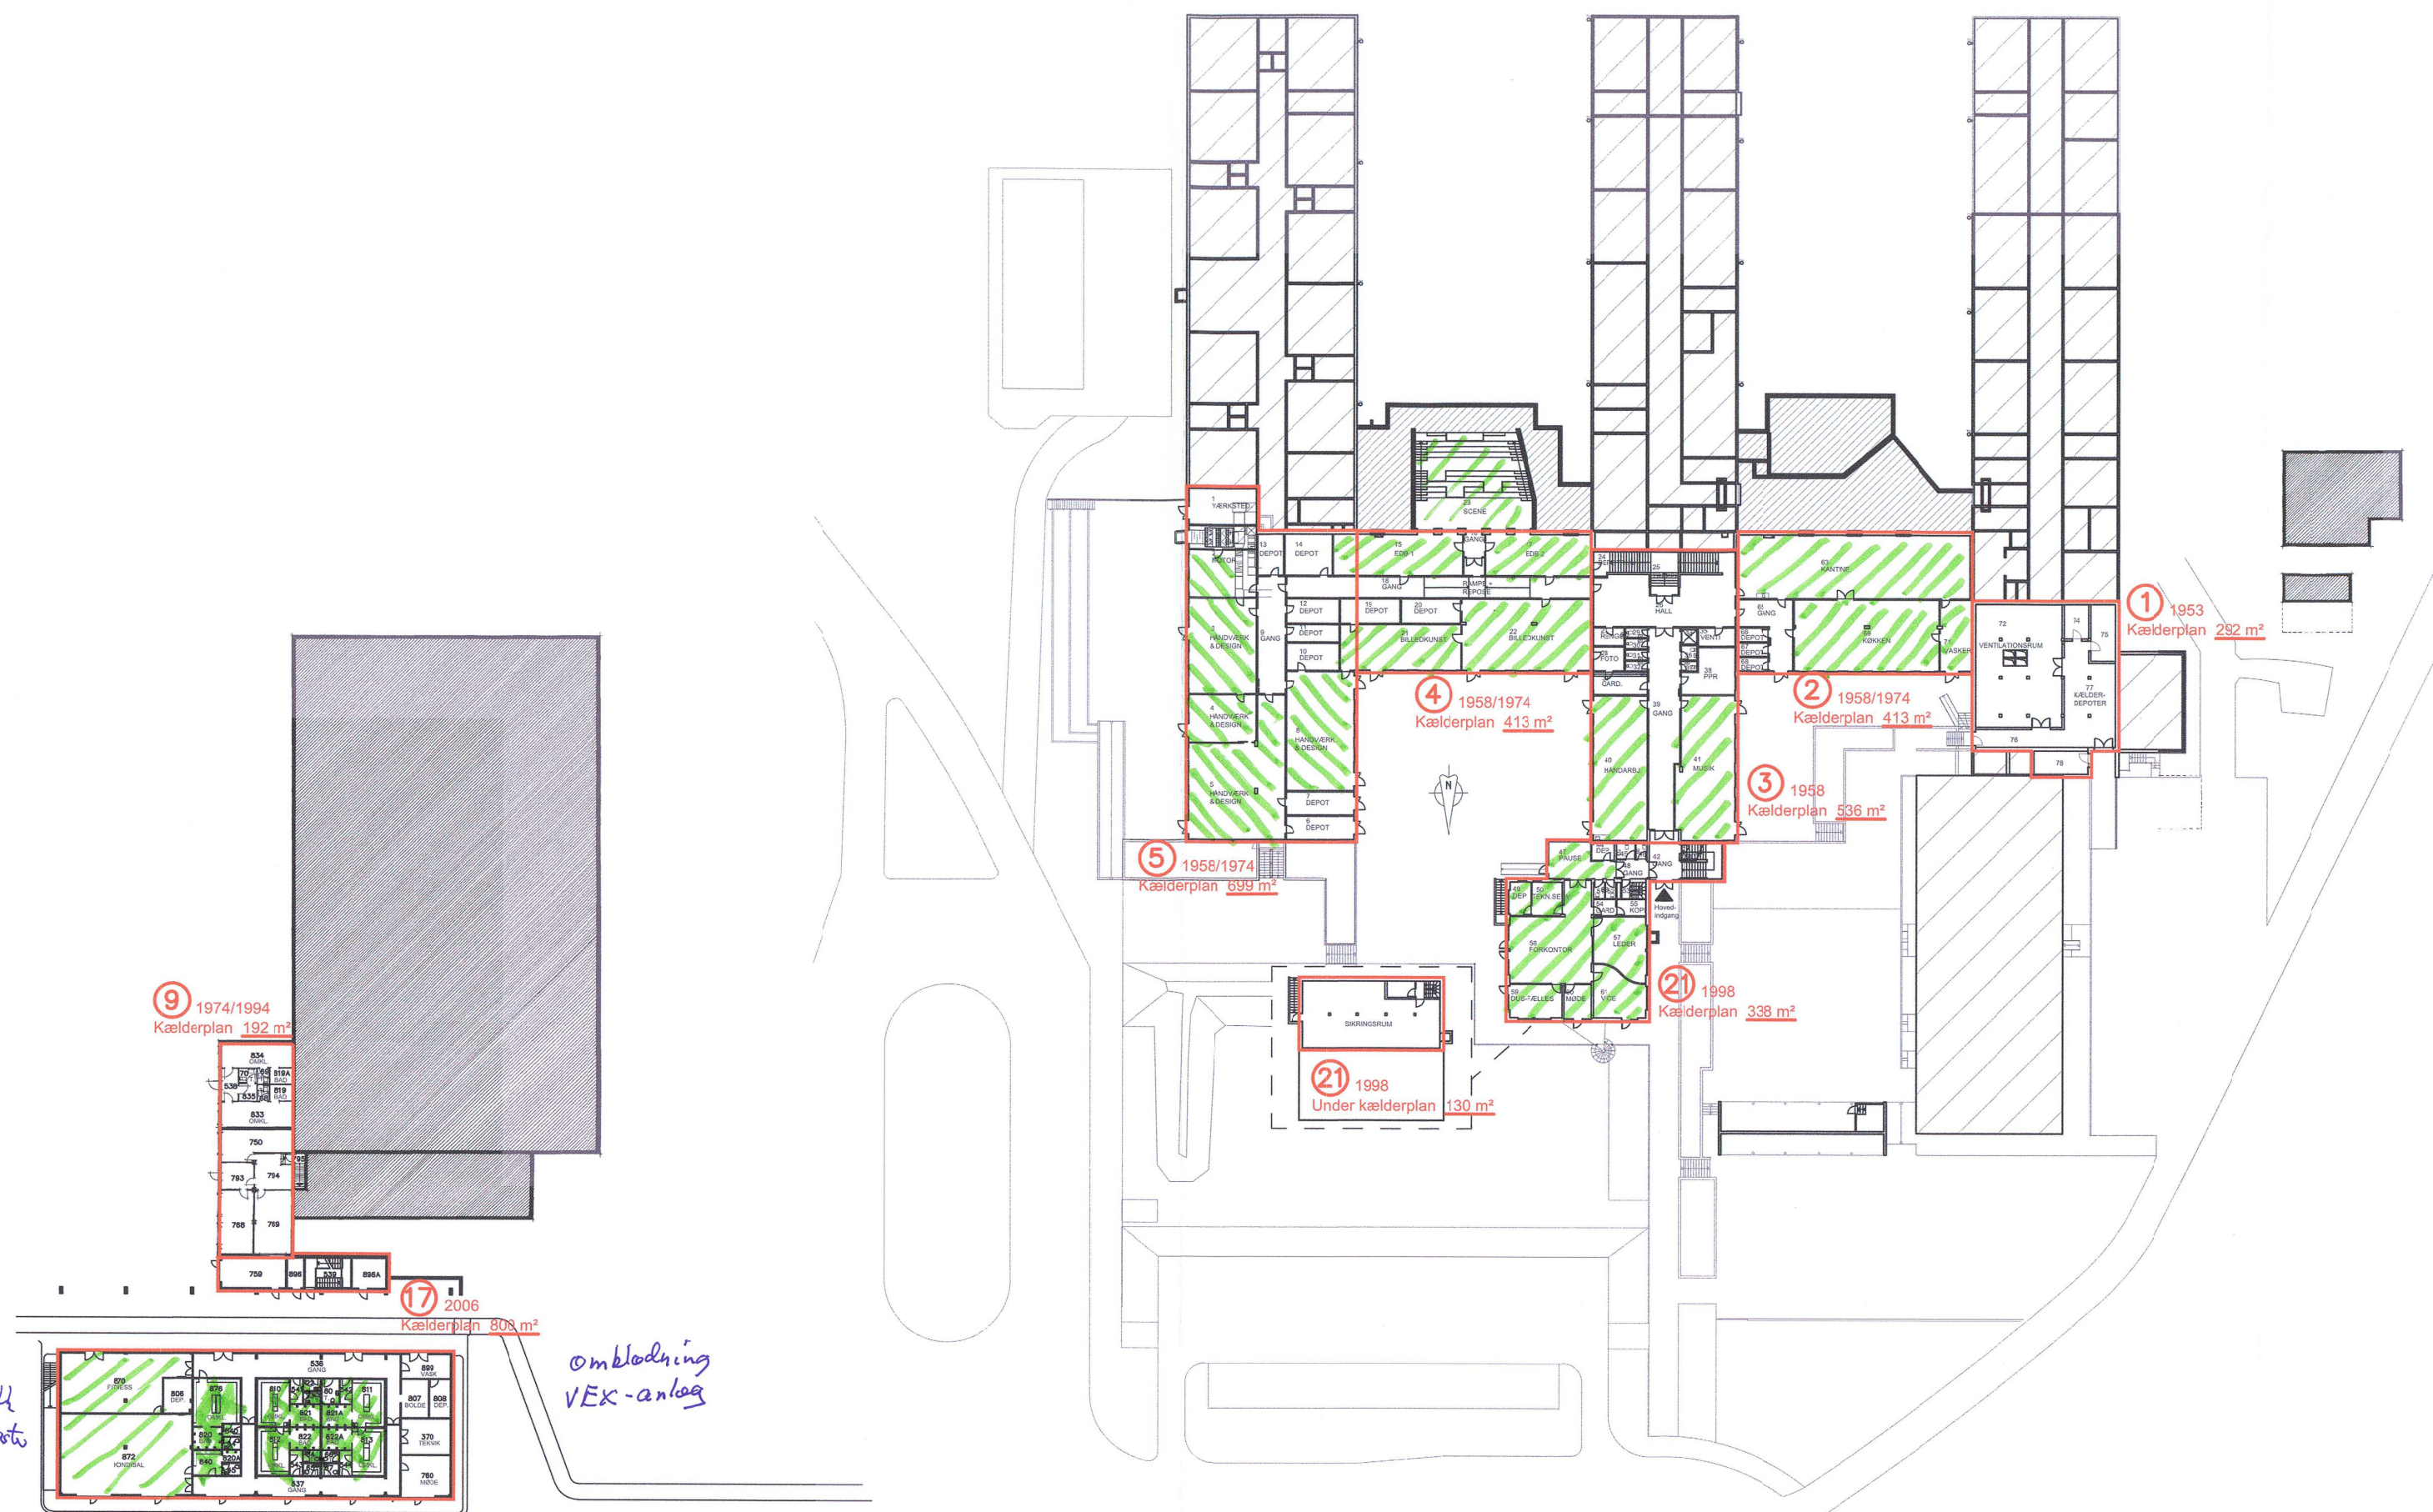AALBORG KOMMUNES BYGNINGER 



# GISTRUP SKOLE - STUEPLAN

Hadsundvej 406  
9260 Gistrup

HADSUND LANDEVEJ

1 stk  
Airmaster

12 1988  
Skur 22 m<sup>2</sup>

14 1994  
Skur 15 m<sup>2</sup>

9 1974/1994  
Stueplan 2612 m<sup>2</sup>

6 stk  
Airmaster

17 2006  
Stueplan 1185 m<sup>2</sup>

15 1994  
Skur 15 m<sup>2</sup>

AALBORG KOMMUNES BYGNINGER

AaK bygninger - Danmarksgade 19, 1. sal - 9000 Aalborg - Tlf.: 9931 4060 - Fax.: 9931 4074



GL. TANDKLINIK

18 2009  
Skur 35 m<sup>2</sup>

GISTRUP SKOLEVEJ

Dato: marts 2015