


UDVIKLINGS- OG INVESTERINGSPLAN FOR AALBORG KOMMUNES SKOLER

NØRHOLM SKOLE // 2015

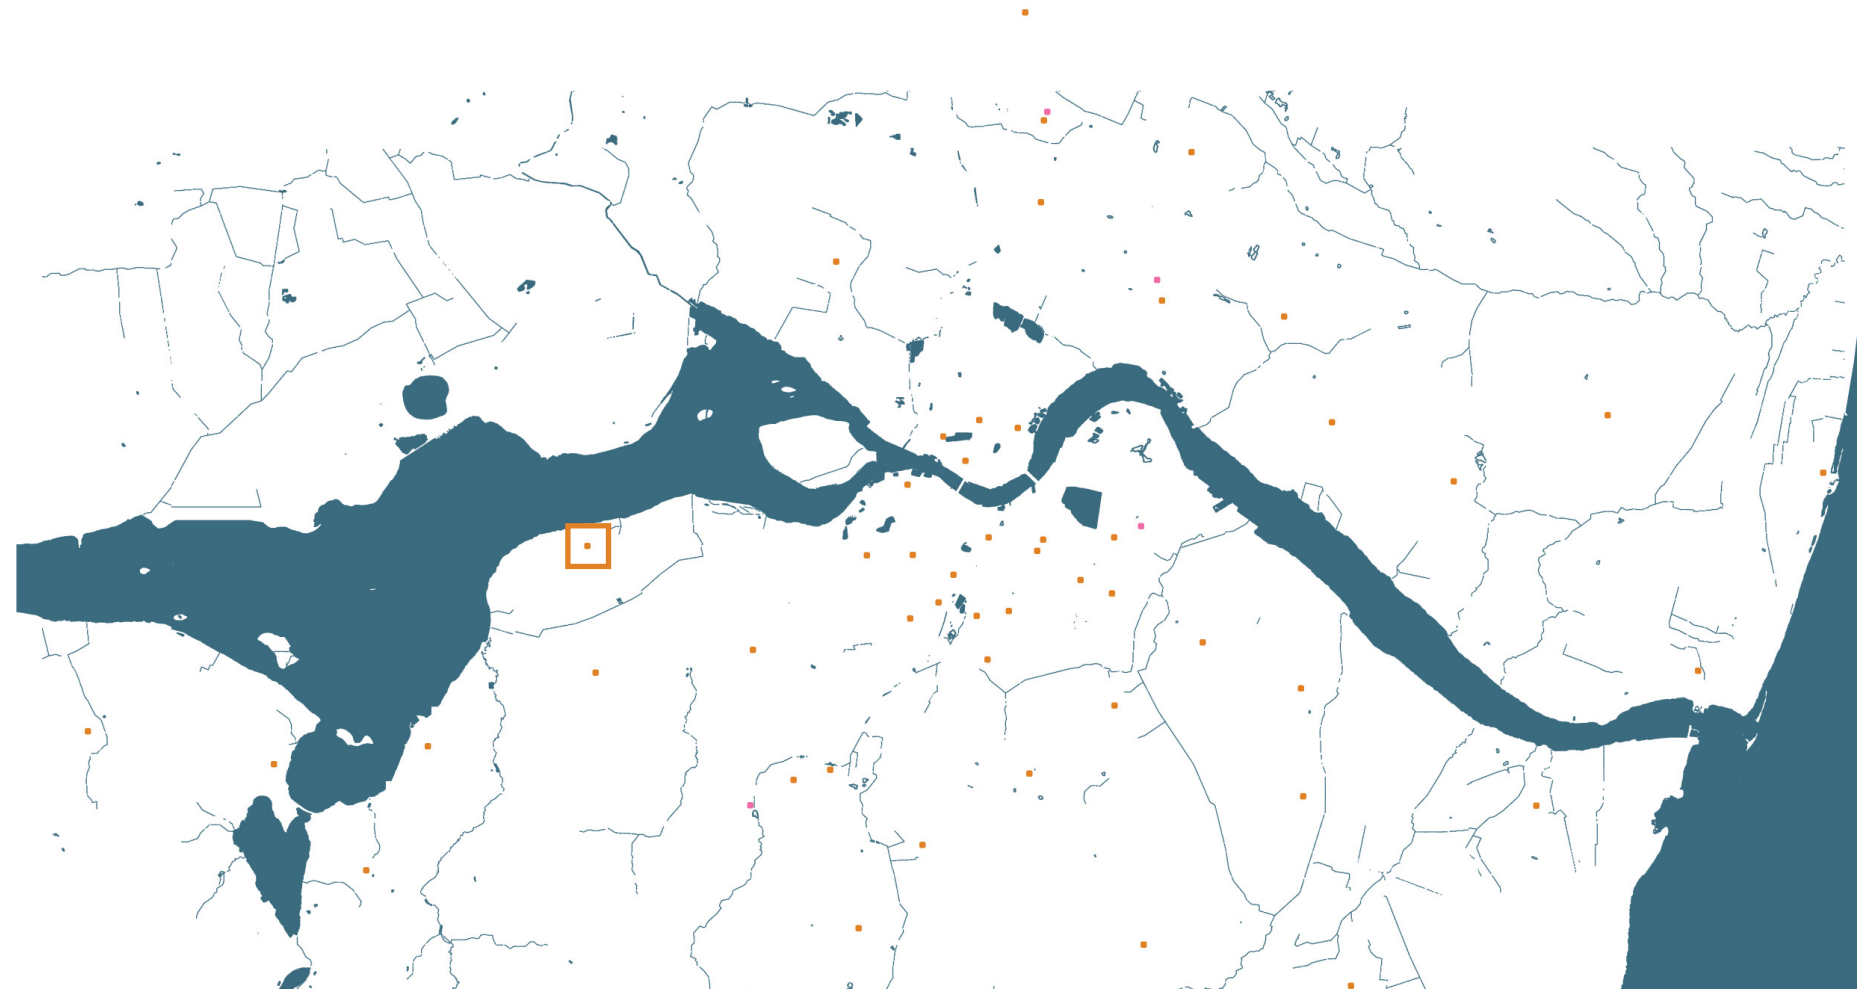

BESKRIVELSE

NØRHOLM SKOLE

FAKTA	
Adresse	Nørholm skole Nørholmsvej 480 9240 Nibe
Telefon	98 341624
E-mail	Noerholmskole@aalborg.dk
Web	www.noerholmskole
Skoleleder	Steen Birkedal Nielsen
Antal elever	107
Antal klasser	8
Antal klassetrin	7
Antal Spor	1

Anden faktuel oplysning.
(Profilskole eller anden faktuel oplysning)
Der er også børnehave med 32 3-6 årige på skolen.

Generel beskrivelse af skolen

Nørholm skole er kendetegnet ved vores overskuelig fællesskab - ca. 140 børn og 30 voksne som alle kender hinanden. Vores pædagogiske profil er præget af "en røde tråd" som vi kalder "fællesskab og faglighed fra 3 til 13 år". Desuden ved vores høje tilslutning til musikskole, vores brug af den omgivende natur og vores gode beliggenhed på bakken ved fjorden.

Generel beskrivelse af bygningsmassen

Rødstensbygning i 2 etager i U-form oprindeligt fra 1943. Ombygget i 2003.I den ene ende børnehave for 3-6 årige. I den anden ende 6.kl. og gymnastiksal.

Tilgængelighed

Niveaufri adgang til stueetage, men ikke adgang til 1.sal andet end vha. trapper. Her er et enkelt klasselokale samt DUS/børnehave faciliteter og administration. Der mangler rampe i overgangen mellem skole og DUS/børnehave (3 trin).

BASISOMRÅDER

INDSKOLING & DUS 1

Hjemklasselokaler

Nybyggede i 2003 med fælles anvendelse for skole og DUS1. Mekanisk ventilation i disse 4 lokaler. Der er mulighed for at åbne op mellem lokalerne med dobbeltdøre.

Grupperum/aflastningsrum

Forefindes ikke. Vi har to mindre nicher i gangareal.

Fælles opholdsrum

Forefindes ikke.

Toiletter

1 handicaptoilet (bruges i praksis som pigetoilet). 1 børnetoilet (i børnehaven men benyttes også af indskoling/DUS1) samt 2 småbørnstoiletter i børnehaven (bruges alene af børnehaven).

Garderobe

Fælles garderober for skole/DUS etableret i 2003.

DUS

Basislokaler sammen med klasselokaler i stueplan. Desuden fælles med dele af

børnehaven. Lidt trange forhold omkring enkeltaktiviteter.

Fokuspunkter for indskoling/DUS

- Etablering af gruppe- og fællesfaciliteter
- Garderober og vindfang

Tiltag

I indskoling er hjemklasserne velfungerende med mulighed for at åbne op lokalerne imellem. Fra alle hjemklasser er der direkte afgang til det fri. Afdelingen mangler grupperumsfaciliteter, og der etableres miljøer i gangarealet ved indgangen, hvor der er mulighed for gruppearbejde og faglig individuel fordybelse. I tilknytning til afdelingen ligger væksthuset, det ikke rigtigt fungerer som hverken værkstedslokale eller grupperum. Ved hjælp af inventar kan man få dette lokale mere i spil, og man opnår man mulighed for et lokale, der kan begge dele. Væksthuset kobler sig også på det kreative fagområde. I overgangen mellem afdelingen og DUS/ børnehave etableres et fællesområde, der kan bruges til gruppearbejde og ophold. I forbindelse med garderober til 0.-2. klasse etableres et nyt vindfang.

MELLEMTRIN & DUS2

Hjemklasselokaler

Hører til i den oprindelige del af skolen med flugtveje i hvert lokale. Lokalerne er ordinære med mulighed for at åbne op mellem lokalerne med dobbeltdøre.

Grupperum/aflastningsrum

Forefindes ikke. Alle muligheder på gangareal udnyttes men kunne ønskes meget bedre. Mangler bl.a. gruppe- og aflastningsrum.

Fælles opholdsrum

Forefindes ikke men savnes.. Gymnastiksal bruges til fælles morgensamling for hele skolen.

Toiletter

3 toiletter heraf de 2 af ældre dato.

DUS

Nyindrettet lokale på 1.sal med nyt køkken.

Fokuspunkter for mellemtrin/DUS

- Gruppe og fællesfaciliteter
- Garderobe

Tiltag

Hos mellemtrinnet i stueplan etableres der et nyt fællesområde i det tidligere område med omklædningsrum og bad. Her bliver der mulighed for nye differentierede læringsmiljøer til gruppearbejde og individuel fordybelse. Området kobler sig på mellemtrinnet via garderobeområdet, der opgraderes. På 1. sal indrettes der et fælles område, der indbyder til fælles ophold og gruppearbejde. I lokalet er der i øvrigt indrettet et nyt køkken, der fungerer som faciliteter til madkundskab for de ældste. I forbindelse med 6. klasse skabes der tidssvarende læringsmiljø til gruppearbejde og individuel fordybelse i eksisterende niche.

UDSKOLING

Hjemklasselokaler

Skolen har ingen udskoling.

Grupperum/aflastningsrum

Skolen har ingen udskoling.

Fælles opholdsrum

Skolen har ingen udskoling.

Toiletter

Skolen har ingen udskoling.

Garderobe/Lockers

Skolen har ingen udskoling.

Fokuspunkter for udskoling

Skolen har ingen udskoling.

Tiltag

Skolen har ingen udskoling.

AULA/SAMLINGSRUM FOR HELE SKOLEN

Forefindes ikke men savnes.

Tiltag

Udfyldes af rådgivere

FAGOMRÅDER

Det humanistiske fagområde

Forefindes ikke. Biblioteksbøger findes på gangarealet. Rum til materialer tilhørende fagområdet forefindes ikke men er i praksis placeret rundt omkring.

Tiltag

Se under skolens læringscenter.

Det praktisk/æstetiske fagområde

Sløjd- og billedkunst/håndarbejdslokaler er forbundet med en enkelt dør. I begge lokaler er der en foldevæg ud mod gangareal. Benyttes desværre ikke, men ønskes benyttet mere og vi vil gerne have et "arkitektblik" herpå. Manglende udsugning og ventilation i sløjd.

Tiltag

Området, der allerede er indrettet til Håndværk & Design, styrkes med nyt inventar, så der kommer en naturlig og praktisk udnyttelse af lokalerne og de rumlige sammenhænge, der allerede forefindes. De små værksteder på

BESKRIVELSE

gangforløbet bringes i spil, og udnyttes endvidere til gruppefaciliteter i forhold til den øvrige undervisning.

Det kropslige/musiske fagområde

Gymnastiksal (af den gamle udgave) kan forbindes med musiklokalet vha. stor 6 fags foldedør. Musiklokalet bygget til i 1990, men lokalet er generelt for lille. Der er ligeledes støjproblemer ml. musik og idræt. Utidssvarende bade- og idrætsforhold, hvilket gør at idrætsundervisningen er flyttet til Sønderholm skole. Vi har igennem flere år søgt om ½ hal i samarbejde med lokalsamfundet. Arkitekttegninger forefindes.

Tiltag

Der etableres en ny kropslig/musisk fløj, der består af en halv hal med redskabsdepot og omklædningsfaciliteter, samt nye faciliteter til musik. Det vil løfte hele skolen i forhold til idræt og bevægelse og samtidig give mulighed for at samle alle skolens elever, hvilket ikke er muligt i dag. Endvidere vil det bringe lokalsamfundet mere ind på skolen.

Det naturfaglige fagområde

Et mindre væksthus med 2 vaske, skabe og akvarier med direkte udgang til udeområdet forefindes.

Tiltag

Væksthuset indrettes så det kan bruges som både laboratorium og grupperum.

Skolens læringscenter/bibliotek

Fra dette skoleår er alle biblioteksbøger flyttet ned på gangarealerne og et fysisk læringscenter/bibliotek haves ikke.

Tiltag

Området på gangarealerne indrettes med nyt inventar, der understøtter brugen af området som mini læringscenter, men også indbyder til ophold og gruppearbejde.

SKOLEN SOM ARBEJDSPLADS

Møderum

3 mindre møderum. Lærermøde afholdes i klasselokale, da vores mødelokaler ikke er store nok. Pædagogisk råd afholdes i personalerum.

Forberedelsesrum

2 nyindrettede, velfungerende rum til lærere og pædagoger, der dog er belastet af træk/kulde samt støjgener fra klasselokale. Sundhedsplejersken benytter kompetencecenterlokale og PPR benytter mødelokalerne. Der forefindes ikke forberedelseslokale til skolepsykolog mm.

Personalefaciliteter

Fælles personalerum for alle personalegrupper. 2 personaletoaletter.

Administration

Skoleleder, viceskoleleder og sekretær sidder i samme lokale. DUS leder og afdelingsleder sidder i andet lille lokale.

Tiltag

Ingen tiltag – området fungerer fint funktionelt.

UDERUMMET

Udendørs værkstedsområder

Nej, men ønskes.

Arealer med dyrkningsmuligheder/drivhuse

Vi har nogle højbede hvor der sås og plantes lidt hver år.

Idrætsfaciliteter

Multibane etableret i 2012. Vi ønsker os flere "stationer" eller redskaber til at kvalificere høj puls udendørs.

Overgange ude-inde

Vindfang findes ved 2 indgange, men specielt hvor indskoling /DUS børnene går ud og ind, kunne det være ønskeligt med vindfang.

Tiltag

Der etableres et udendørs værkstedsområde i forbindelse med Håndværk & Design samt Væksthuset. Der etableres et nyt vindfang i forbindelse med garderoben til 0.-2. klasse.

FOTOREGISTRERING - NØRHOLM SKOLE



Administrationen og personalet har gode rummelige og lyse lokaler på 1. sal.



Musiklokalet er småt og ligger i direkte forbindelse med den gamle gymnastiksal. Det giver lydmæssige problemer.



Gymnastiksalen er lille og har ikke tidssvarende bad- og omklædningsfaciliteter. Idrætsundervisningen er flyttet til Sønderholm Skole, hvilket ikke er optimalt og tidskrævende.



PLC er flyttet til gangareal i stueetagen, da PLC på 1. sal er inddraget til personaleforberedelse. Fungerer ok, men mangler nyt inventar der understøtter funktionen og som giver mulighed for gruppearbejde og ophold.



Hjemklasserne er lyse og har en god størrelse. Der er mulighed for at åbne op mellem lokalerne via brede dobbeltdøre.




De to kreative værksteder ligger fint i forhold til hinanden og i forhold til de to værkstedsområder i forbindelse med gangarealet. Der er mulighed for at åbne op imellem områderne. Inventaret er rodet og slidt og trænger til en opgradering, for at få området til at fungere.



Det lille væksthus bruges til forskellige formål, men brugen af rummet er tilfældig og understøttes ikke af inventaret.



I en niche på gangen er der indrettet læsehjørne til de mindste.

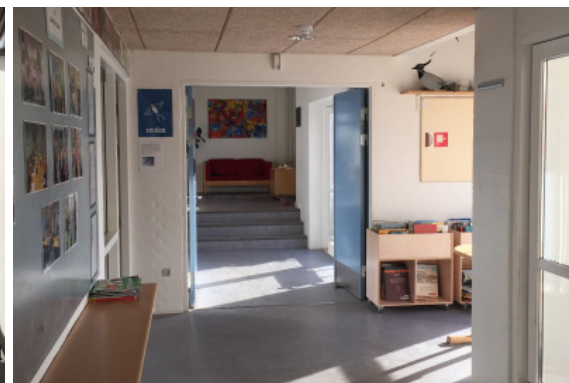



Området mellem skole og børnehave/DUS kan bruges til fælles ophold. Der er tilgængelighedsproblemer.




Garderobeforholdene er trange, men fungerer. Der mangler vindfang ved garderoben til 0.-2. klasse.



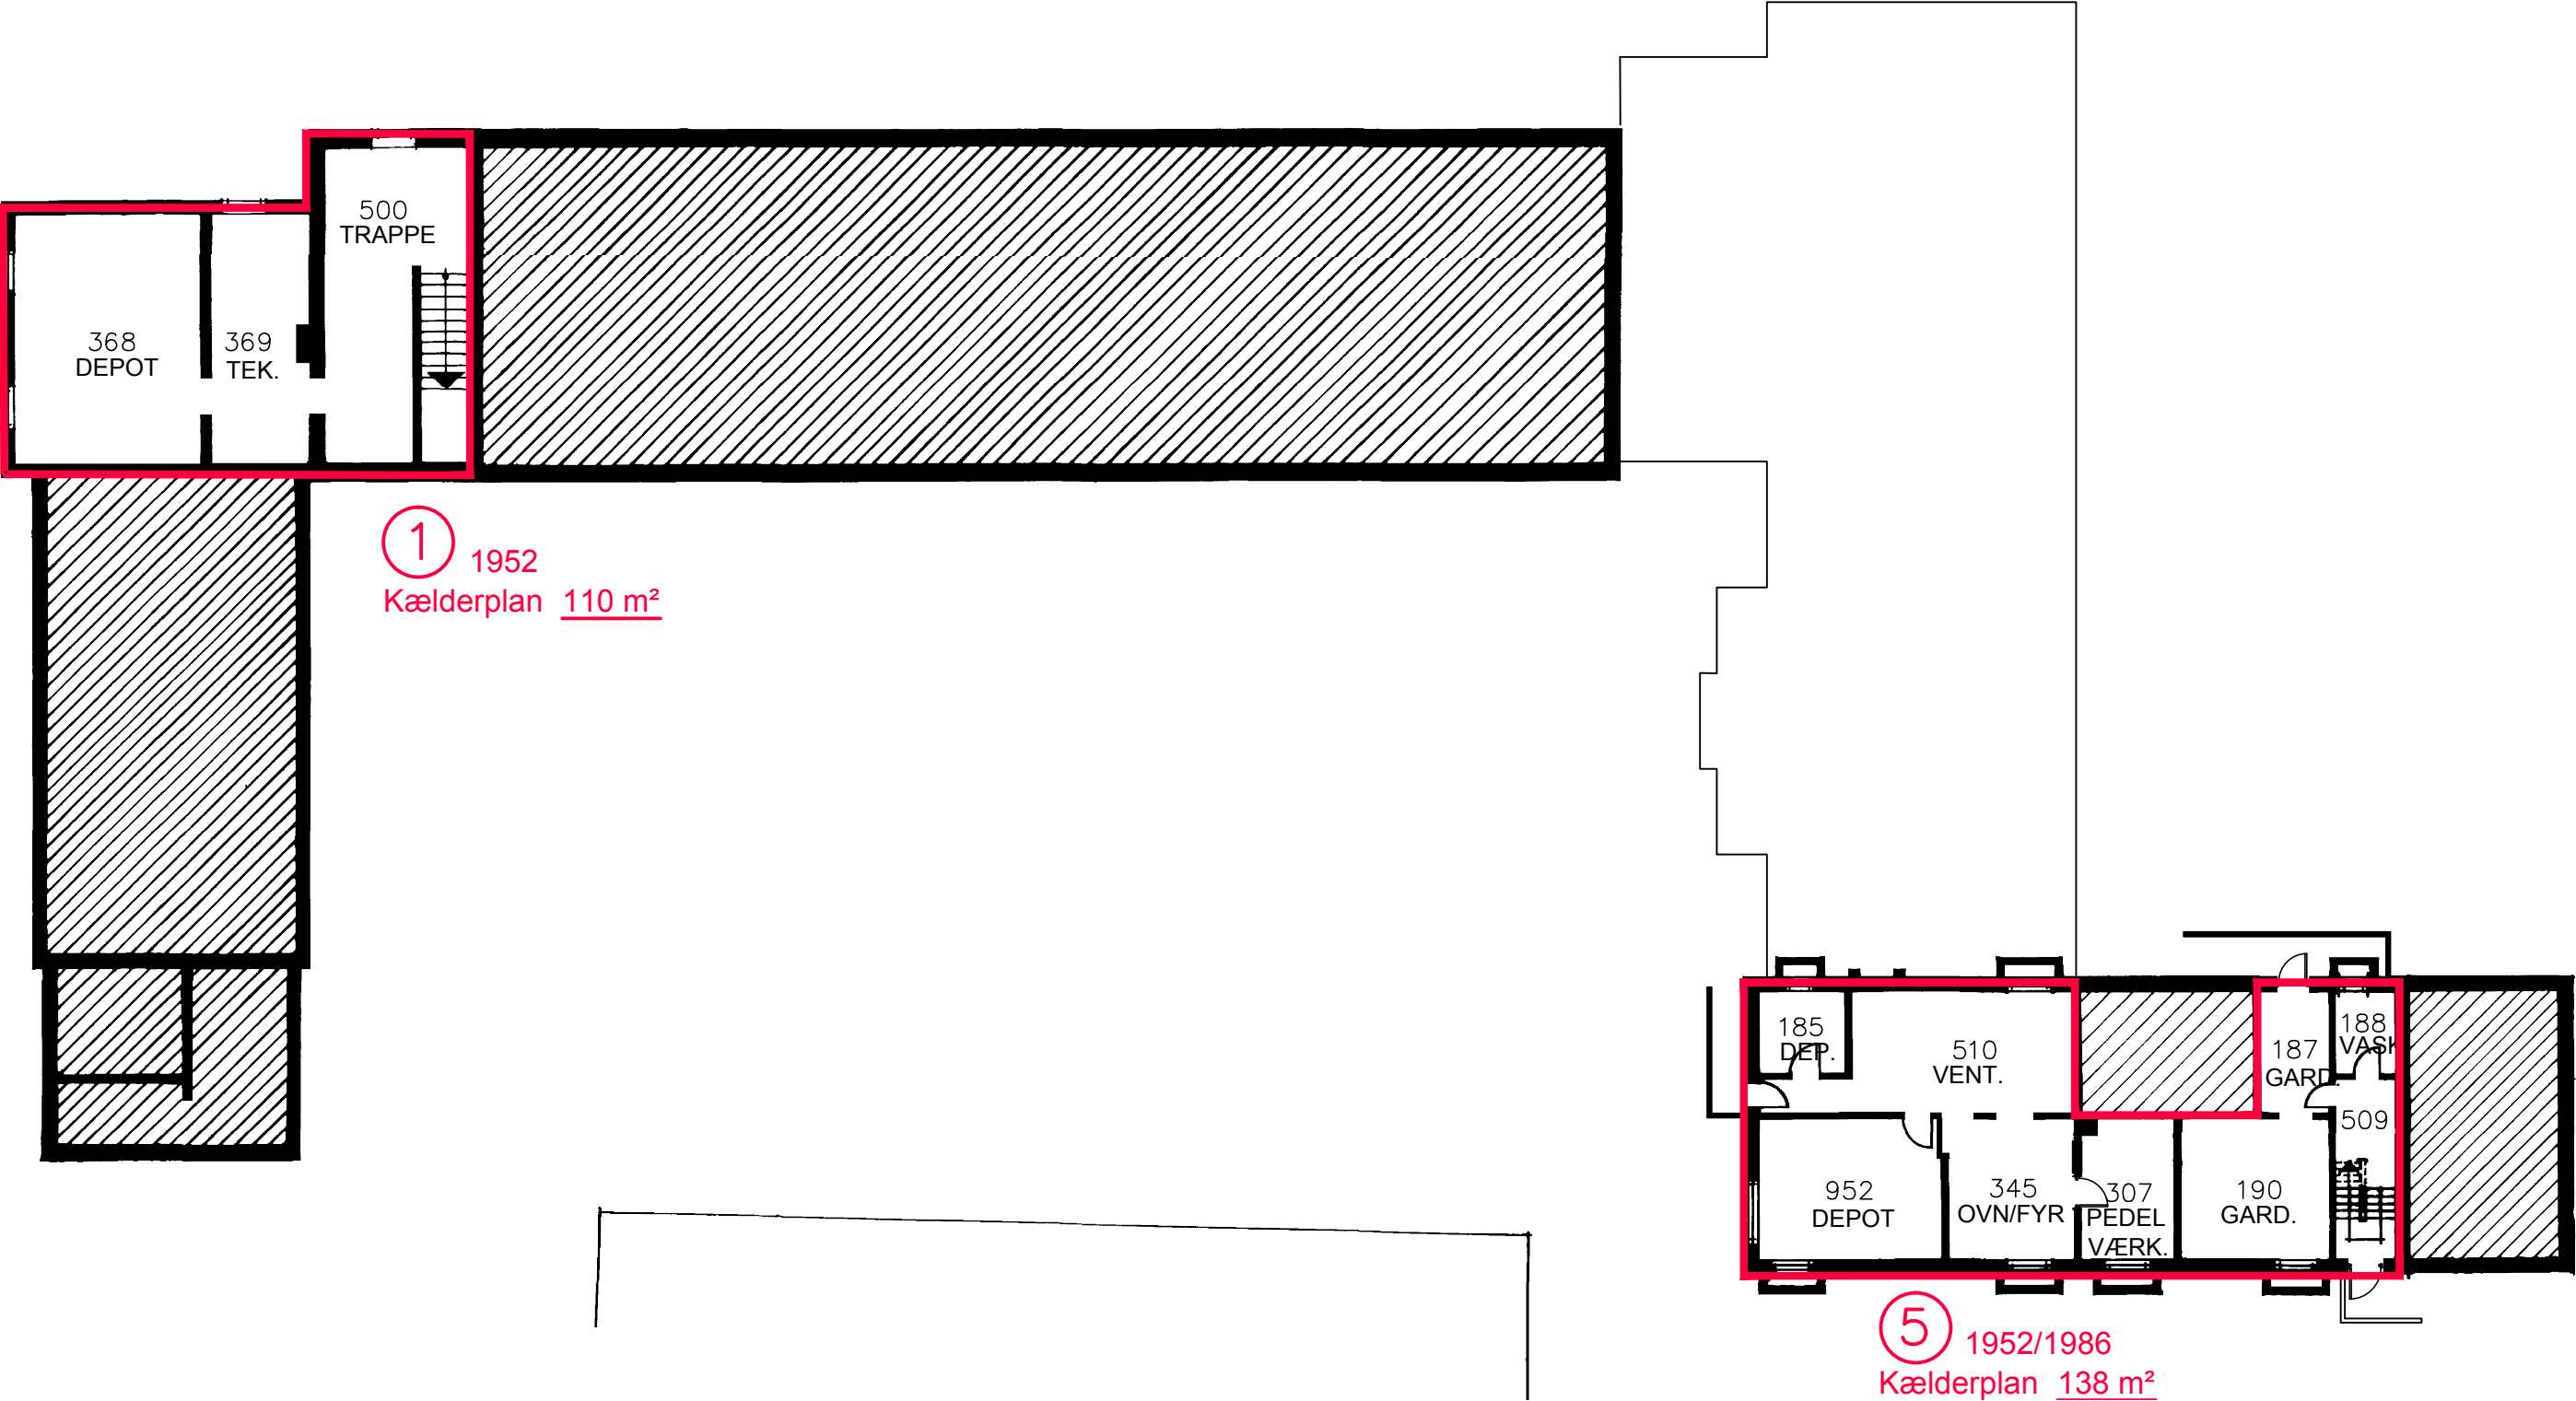

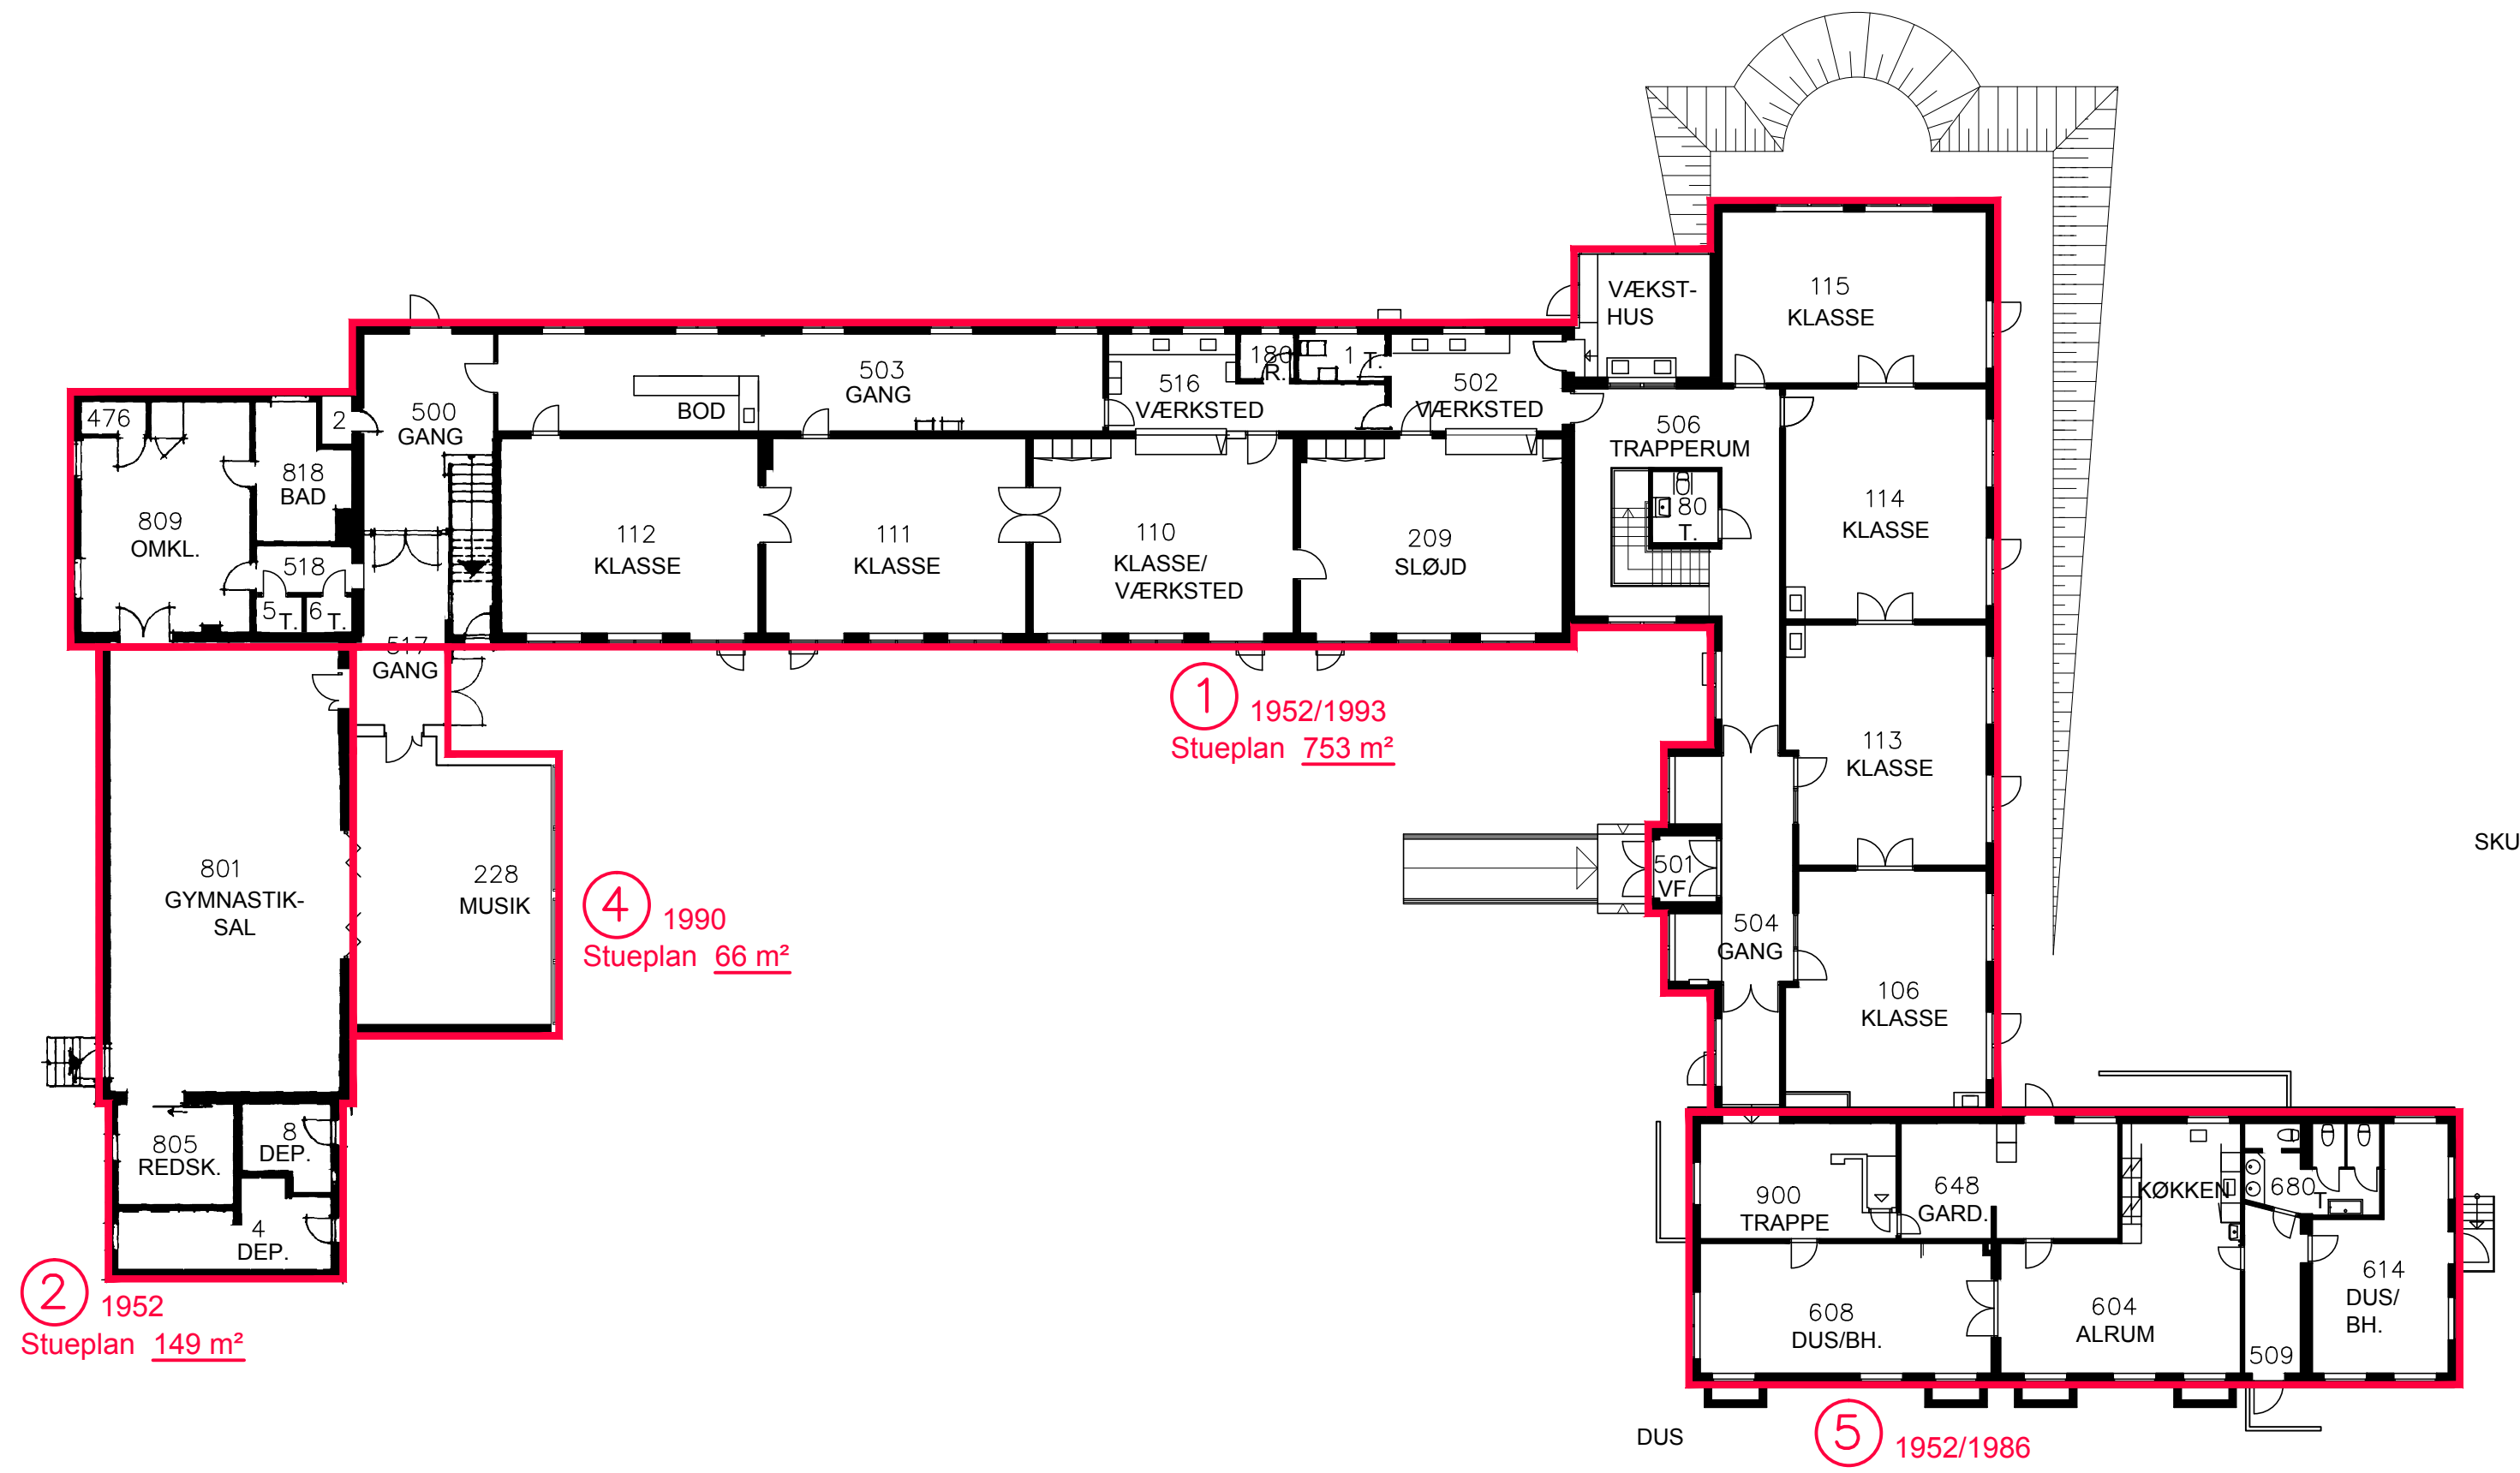

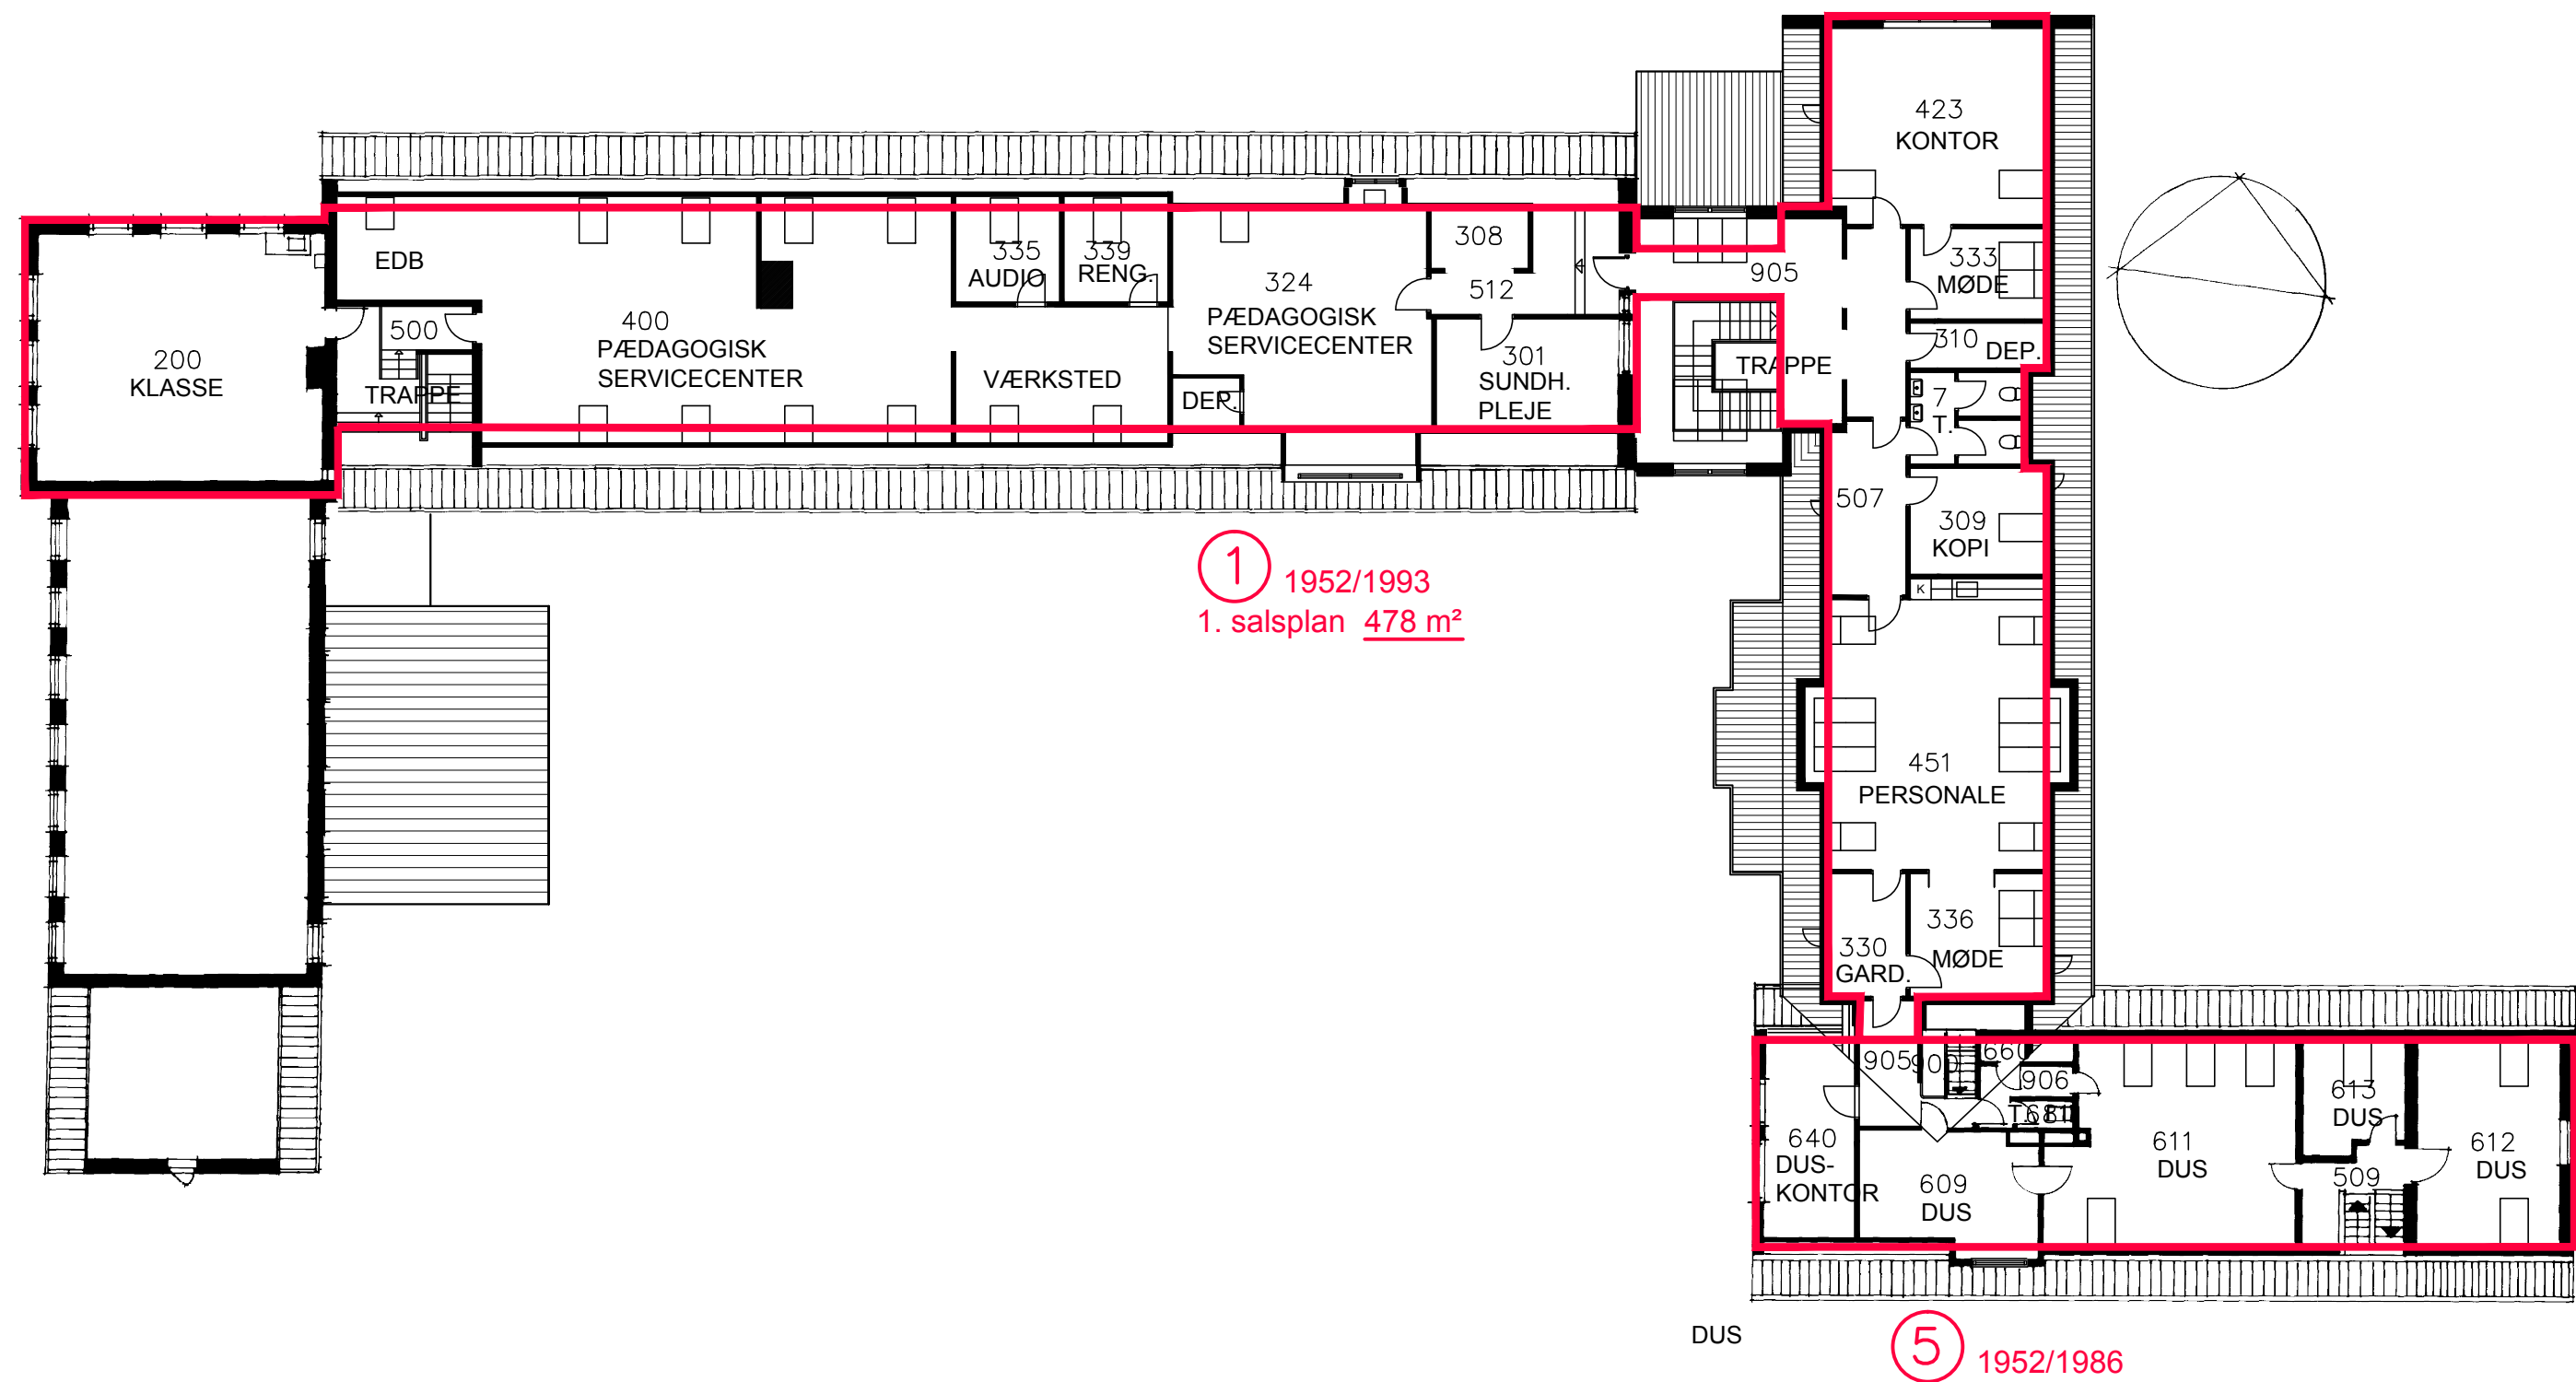

NUVÆRENDE FORHOLD - NØRHOLM SKOLE

- INDSKOLING / DUS1

FÆLLESAREAL / DUS1

SPECIALKLASSE
- MELLEMTRIN / DUS2

FÆLLESAREAL / DUS2

SPECIALKLASSE
- UDSKOLING

FÆLLESAREAL


SPECIALKLASSE
- FAGOMRÅDER

FÆLLESAREAL

ADM./PERSONALE
- FÆLLESAREAL

TOILETTER / BIRUM

EKSTERNE BRUGERE

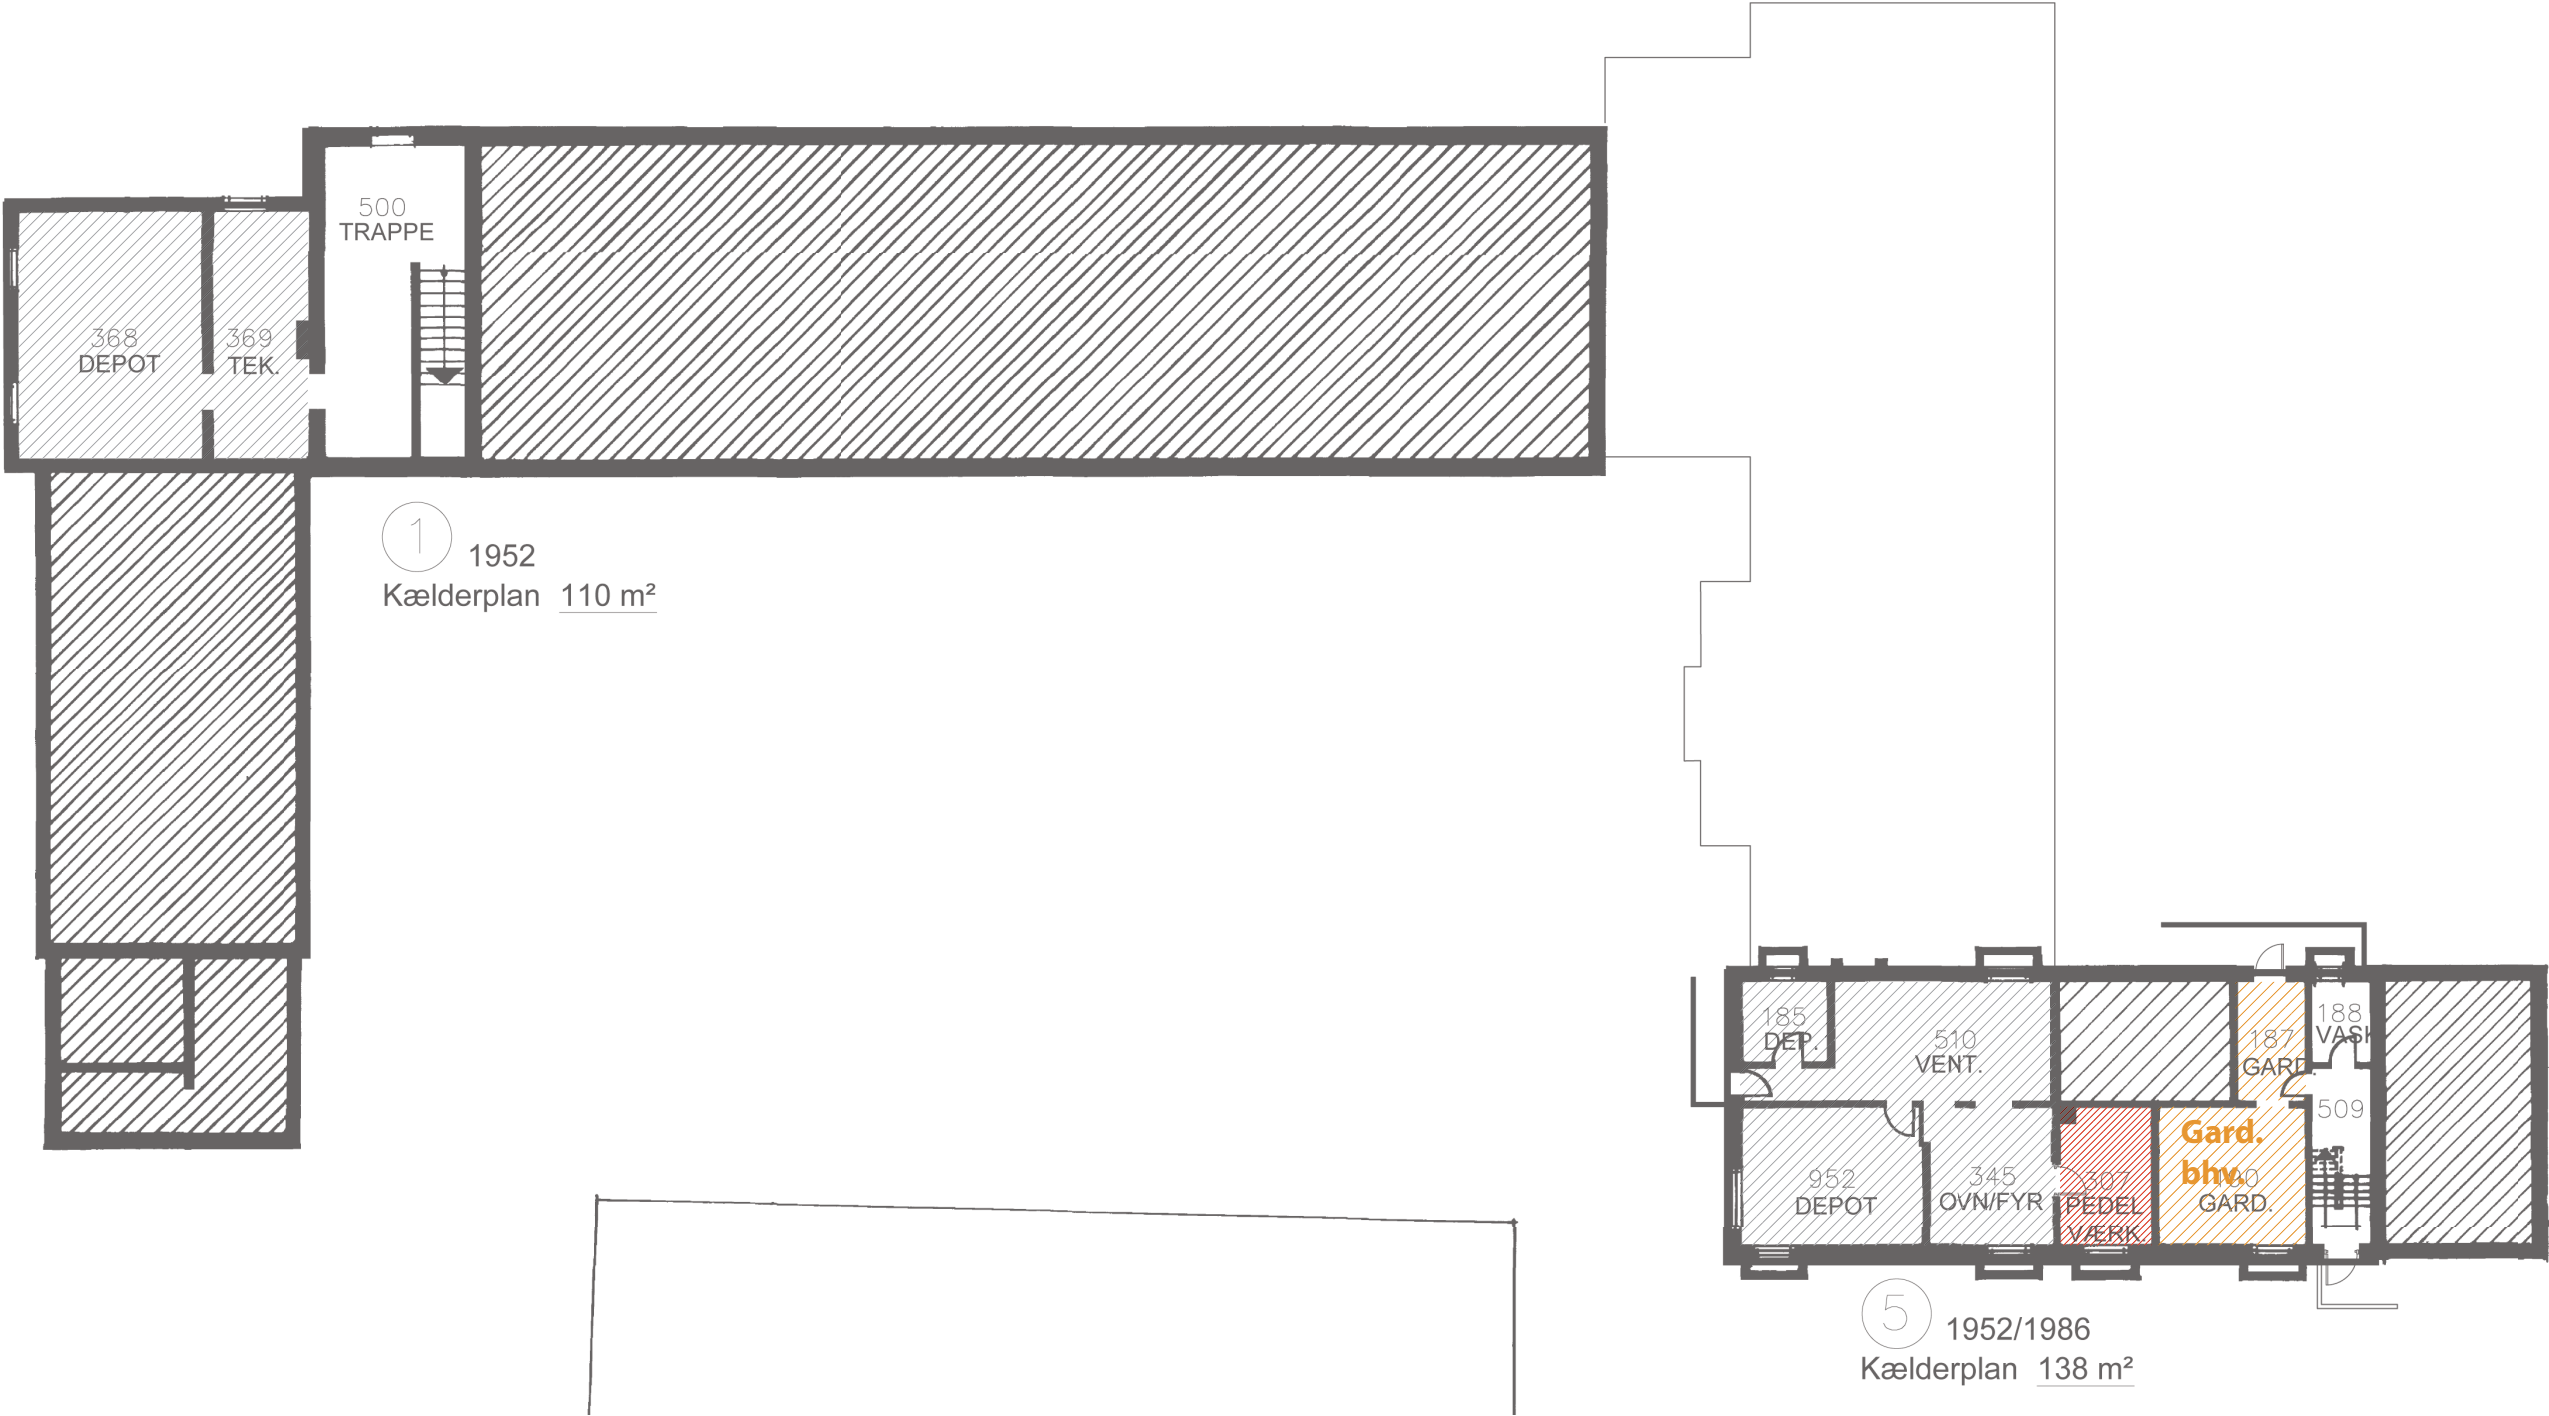

NUVÆRENDE FORHOLD - NØRHOLM SKOLE

- INDSKOLING / DUS1

FÆLLESAREAL / DUS1

SPECIALKLASSE
- MELLEMTRIN / DUS2

FÆLLESAREAL / DUS2

SPECIALKLASSE
- UDSKOLING

FÆLLESAREAL

SPECIALKLASSE
- FAGOMRÅDER

FÆLLESAREAL

ADM./PERSONALE
- FÆLLESAREAL

TOILETTER / BIRUM

EKSTERNE BRUGERE



NUVÆRENDE FORHOLD - NØRHOLM SKOLE

- INDSKOLING / DUS1

FÆLLESAREAL / DUS1

SPECIALKLASSE
- MELLEMTRIN / DUS2

FÆLLESAREAL / DUS2

SPECIALKLASSE
- UDSKOLING

FÆLLESAREAL


SPECIALKLASSE
- FAGOMRÅDER

FÆLLESAREAL

ADM./PERSONALE
- FÆLLESAREAL

TOILETTER / BIRUM

EKSTERNE BRUGERE

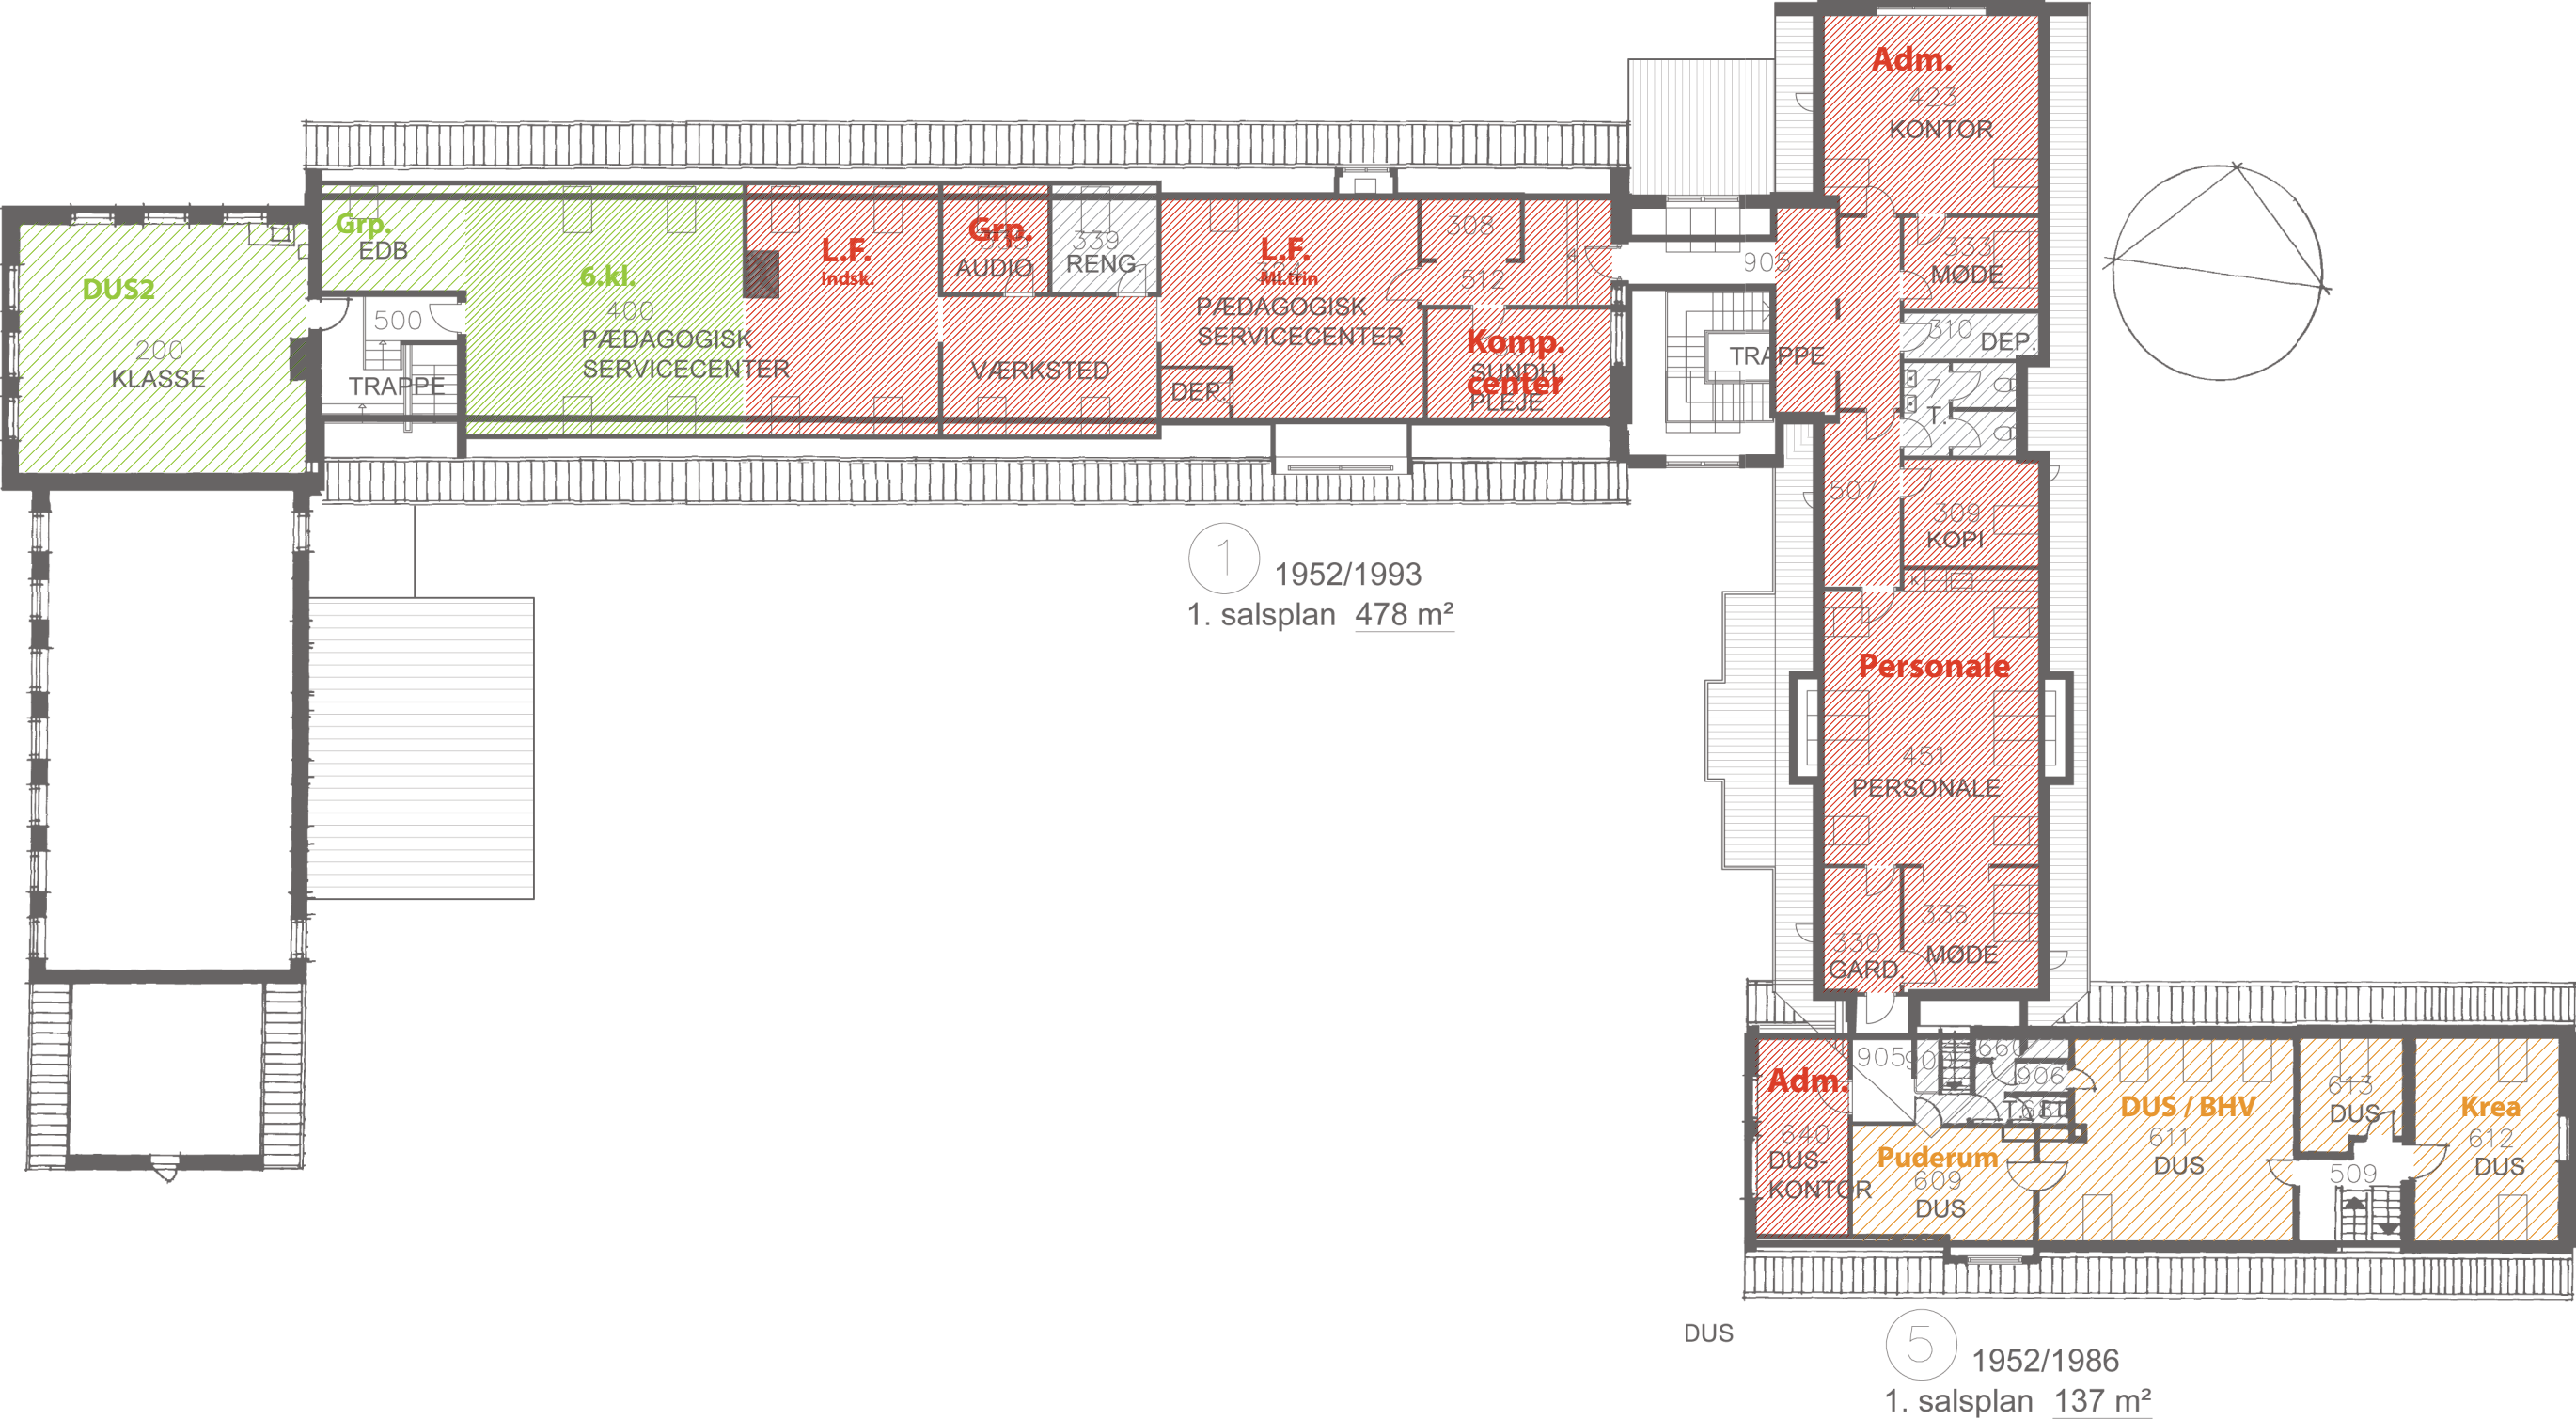

UDVIKLINGSPLAN / NØRHOLM SKOLE

- INDSKOLING / DUS1

FÆLLESAREAL / DUS1

SPECIALKLASSE
- MELLEMTRIN / DUS2

FÆLLESAREAL / DUS2

SPECIALKLASSE
- UDSKOLING

FÆLLESAREAL

SPECIALKLASSE
- FAGOMRÅDER


FÆLLESAREAL

ADM./PERSONALE
- FÆLLESAREAL

TOILETTER / BIRUM

EKSTERNE BRUGERE
- RUMLIG SAMMENHÆNG

GANGLINJER

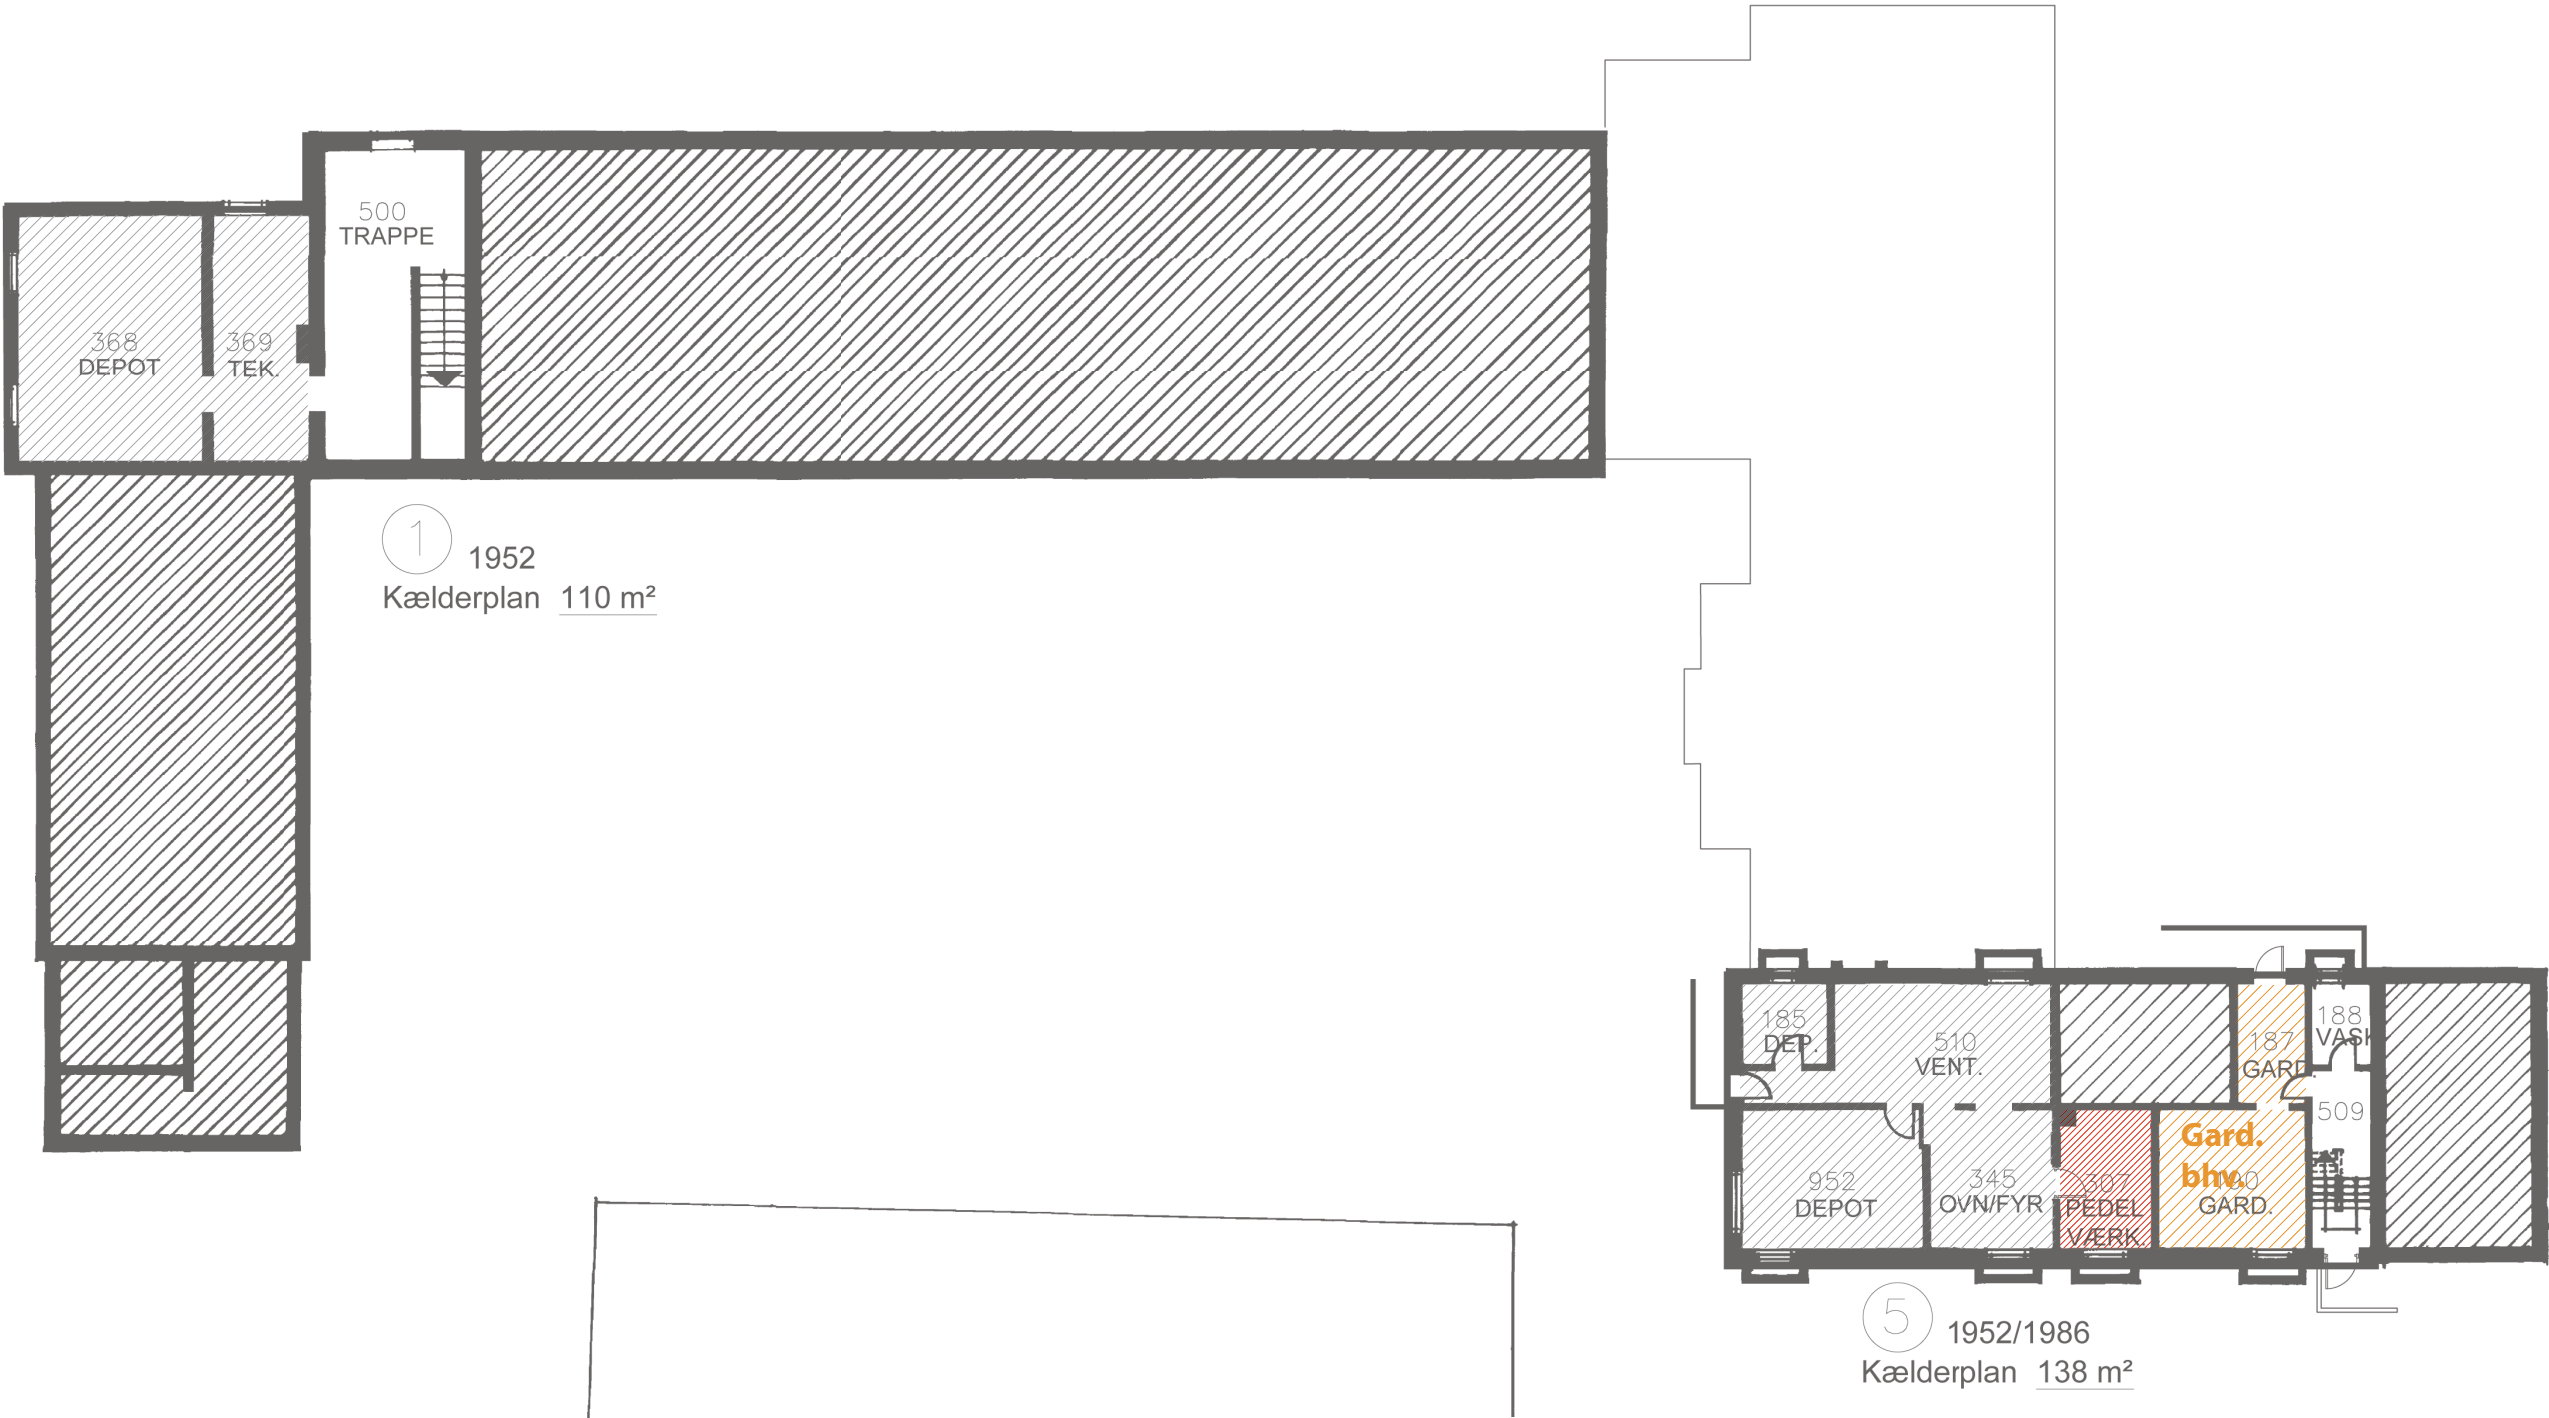

UDVIKLINGSPLAN / NØRHOLM SKOLE

- INDSKOLING / DUS1

FÆLLESAREAL / DUS1

SPECIALKLASSE

MELLEMTRIN / DUS2

FÆLLESAREAL / DUS2

SPECIALKLASSE

UDSKOLING

FÆLLESAREAL

SPECIALKLASSE
- FAGOMRÅDER


FÆLLESAREAL

ADM./PERSONALE
- FÆLLESAREAL

TOILETTER / BIRUM

EKSTERNE BRUGERE
- ←→ RUMLIG SAMMENHÆNG

↔ GANGLINJER

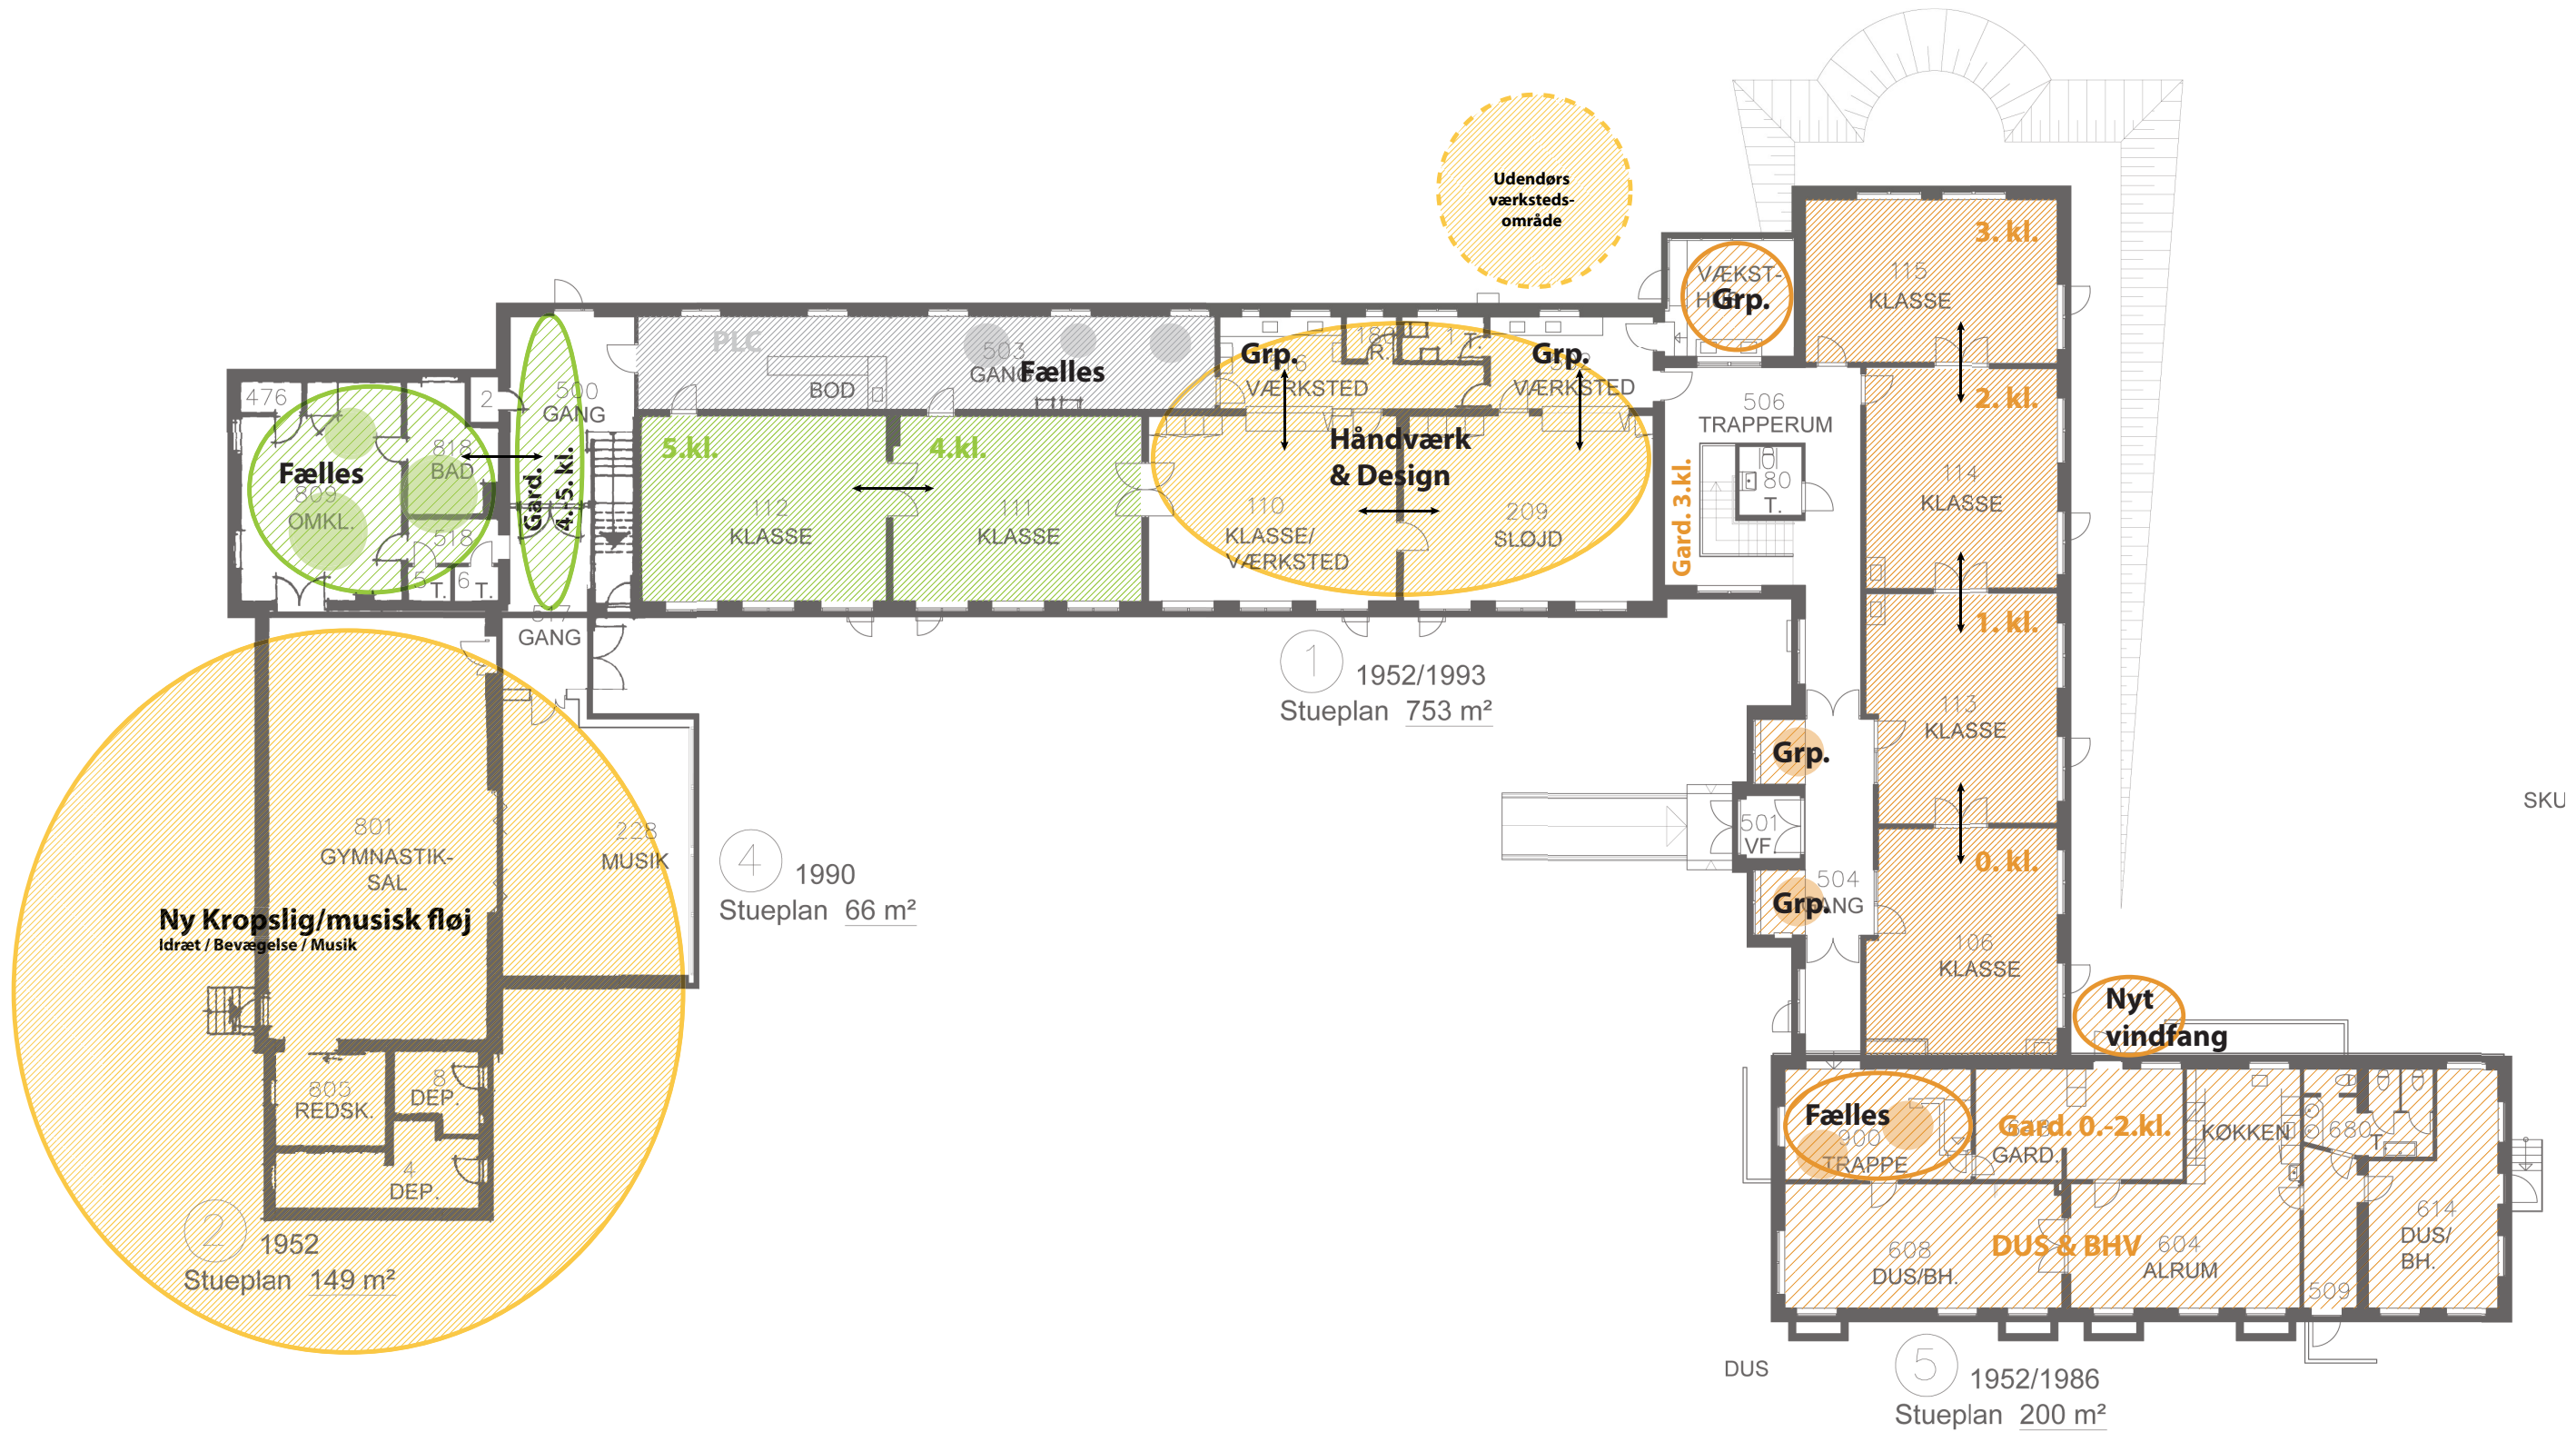

UDVIKLINGSPLAN / NØRHOLM SKOLE

- INDSKOLING / DUS1

FÆLLESAREAL / DUS1

SPECIALKLASSE
- MELLEMTRIN / DUS2

FÆLLESAREAL / DUS2

SPECIALKLASSE
- UDSKOLING

FÆLLESAREAL

SPECIALKLASSE
- FAGOMRÅDER

FÆLLESAREAL


ADM./PERSONALE
- FÆLLESAREAL

TOILETTER / BIRUM

EKSTERNE BRUGERE
- ←→

RUMLIG SAMMENHÆNG
- ←-→

GANGLINJER

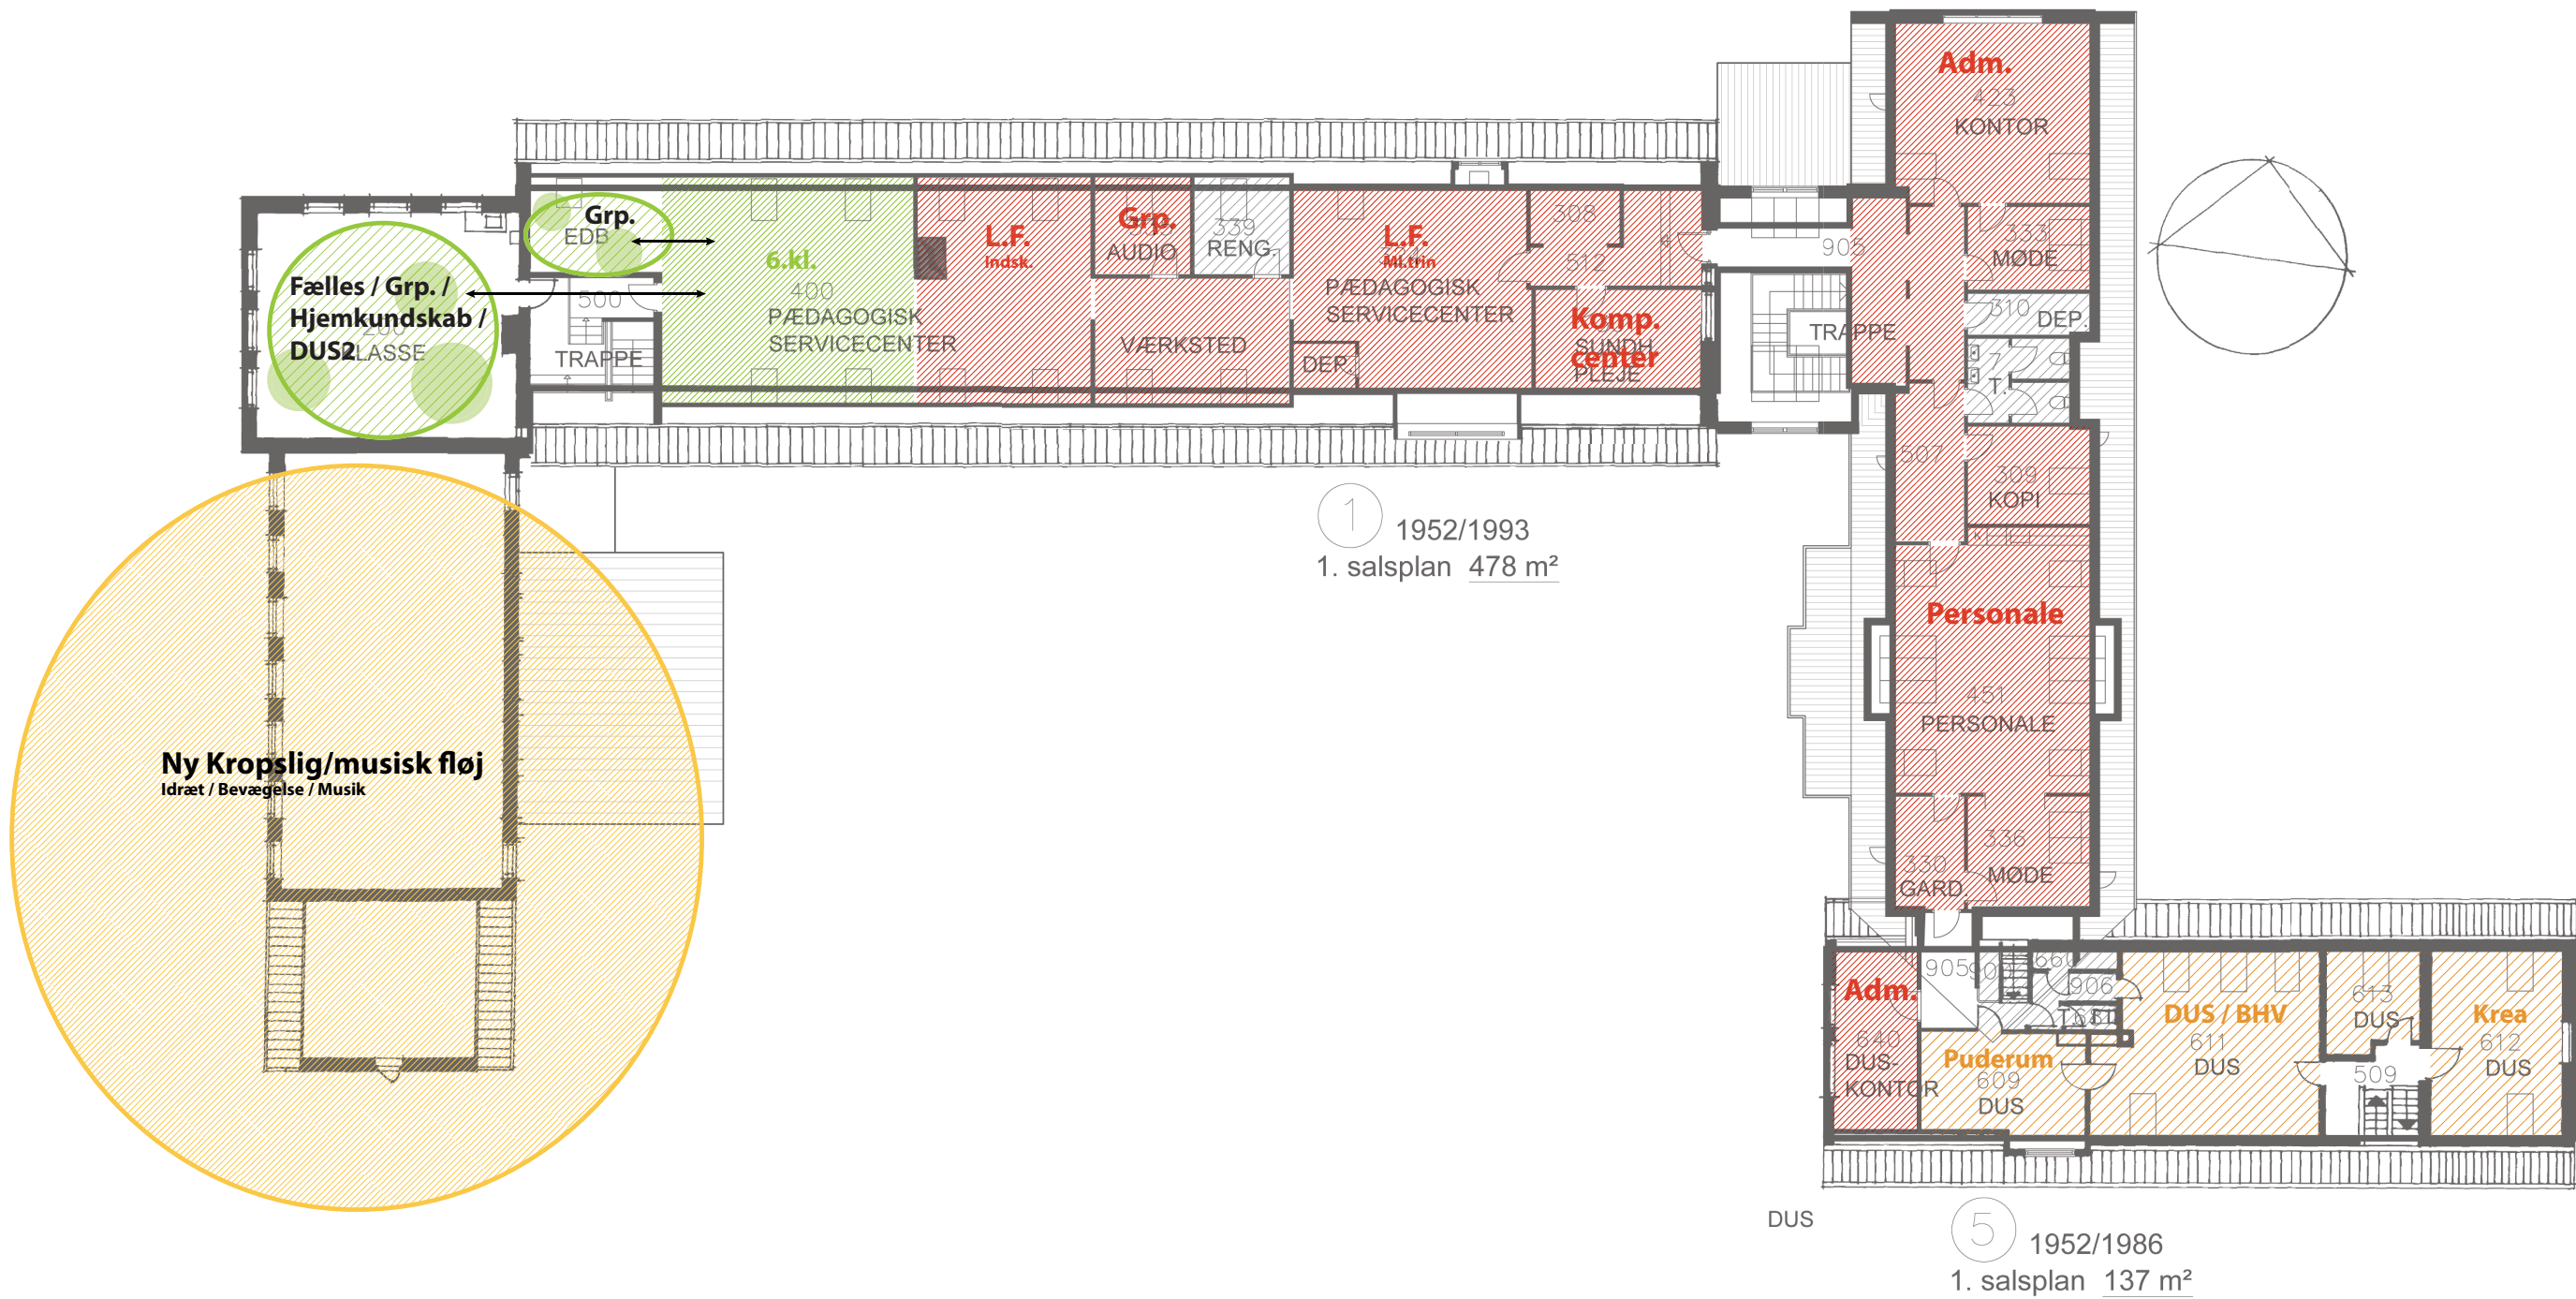


INVESTERINGSPLAN / NØRHOLM SKOLE

Skole-navn	Total Alle investeringer udføres under ét
27. Nørholm Skole	kr. 21.070.000

Skole-navn	G01 Indvendigt læringsmiljø	G02 Nybyggeri - læringsmiljø	G03 Indvendige overflader	G04 Udvendigt læringsmiljø	G05 Håndværk & Design	G06 Fast inventar i øvrige faglokaler	G07 Tilgængelighed
27. Nørholm Skole	kr. 17.340.000	kr. 11.170.000	kr. 1.460.000				kr. 30.000

Skole-navn	G08 Udvendig renovering	G09 Udvendig energirenovering	G10 Indvendig energirenovering	G11 Arbejdsmiljø	G12 Sikring
27. Nørholm Skole	kr. 800.000	kr. 1.070.000	kr. 5.220.000	kr. 2.960.000	kr. 300.000


27.0.57

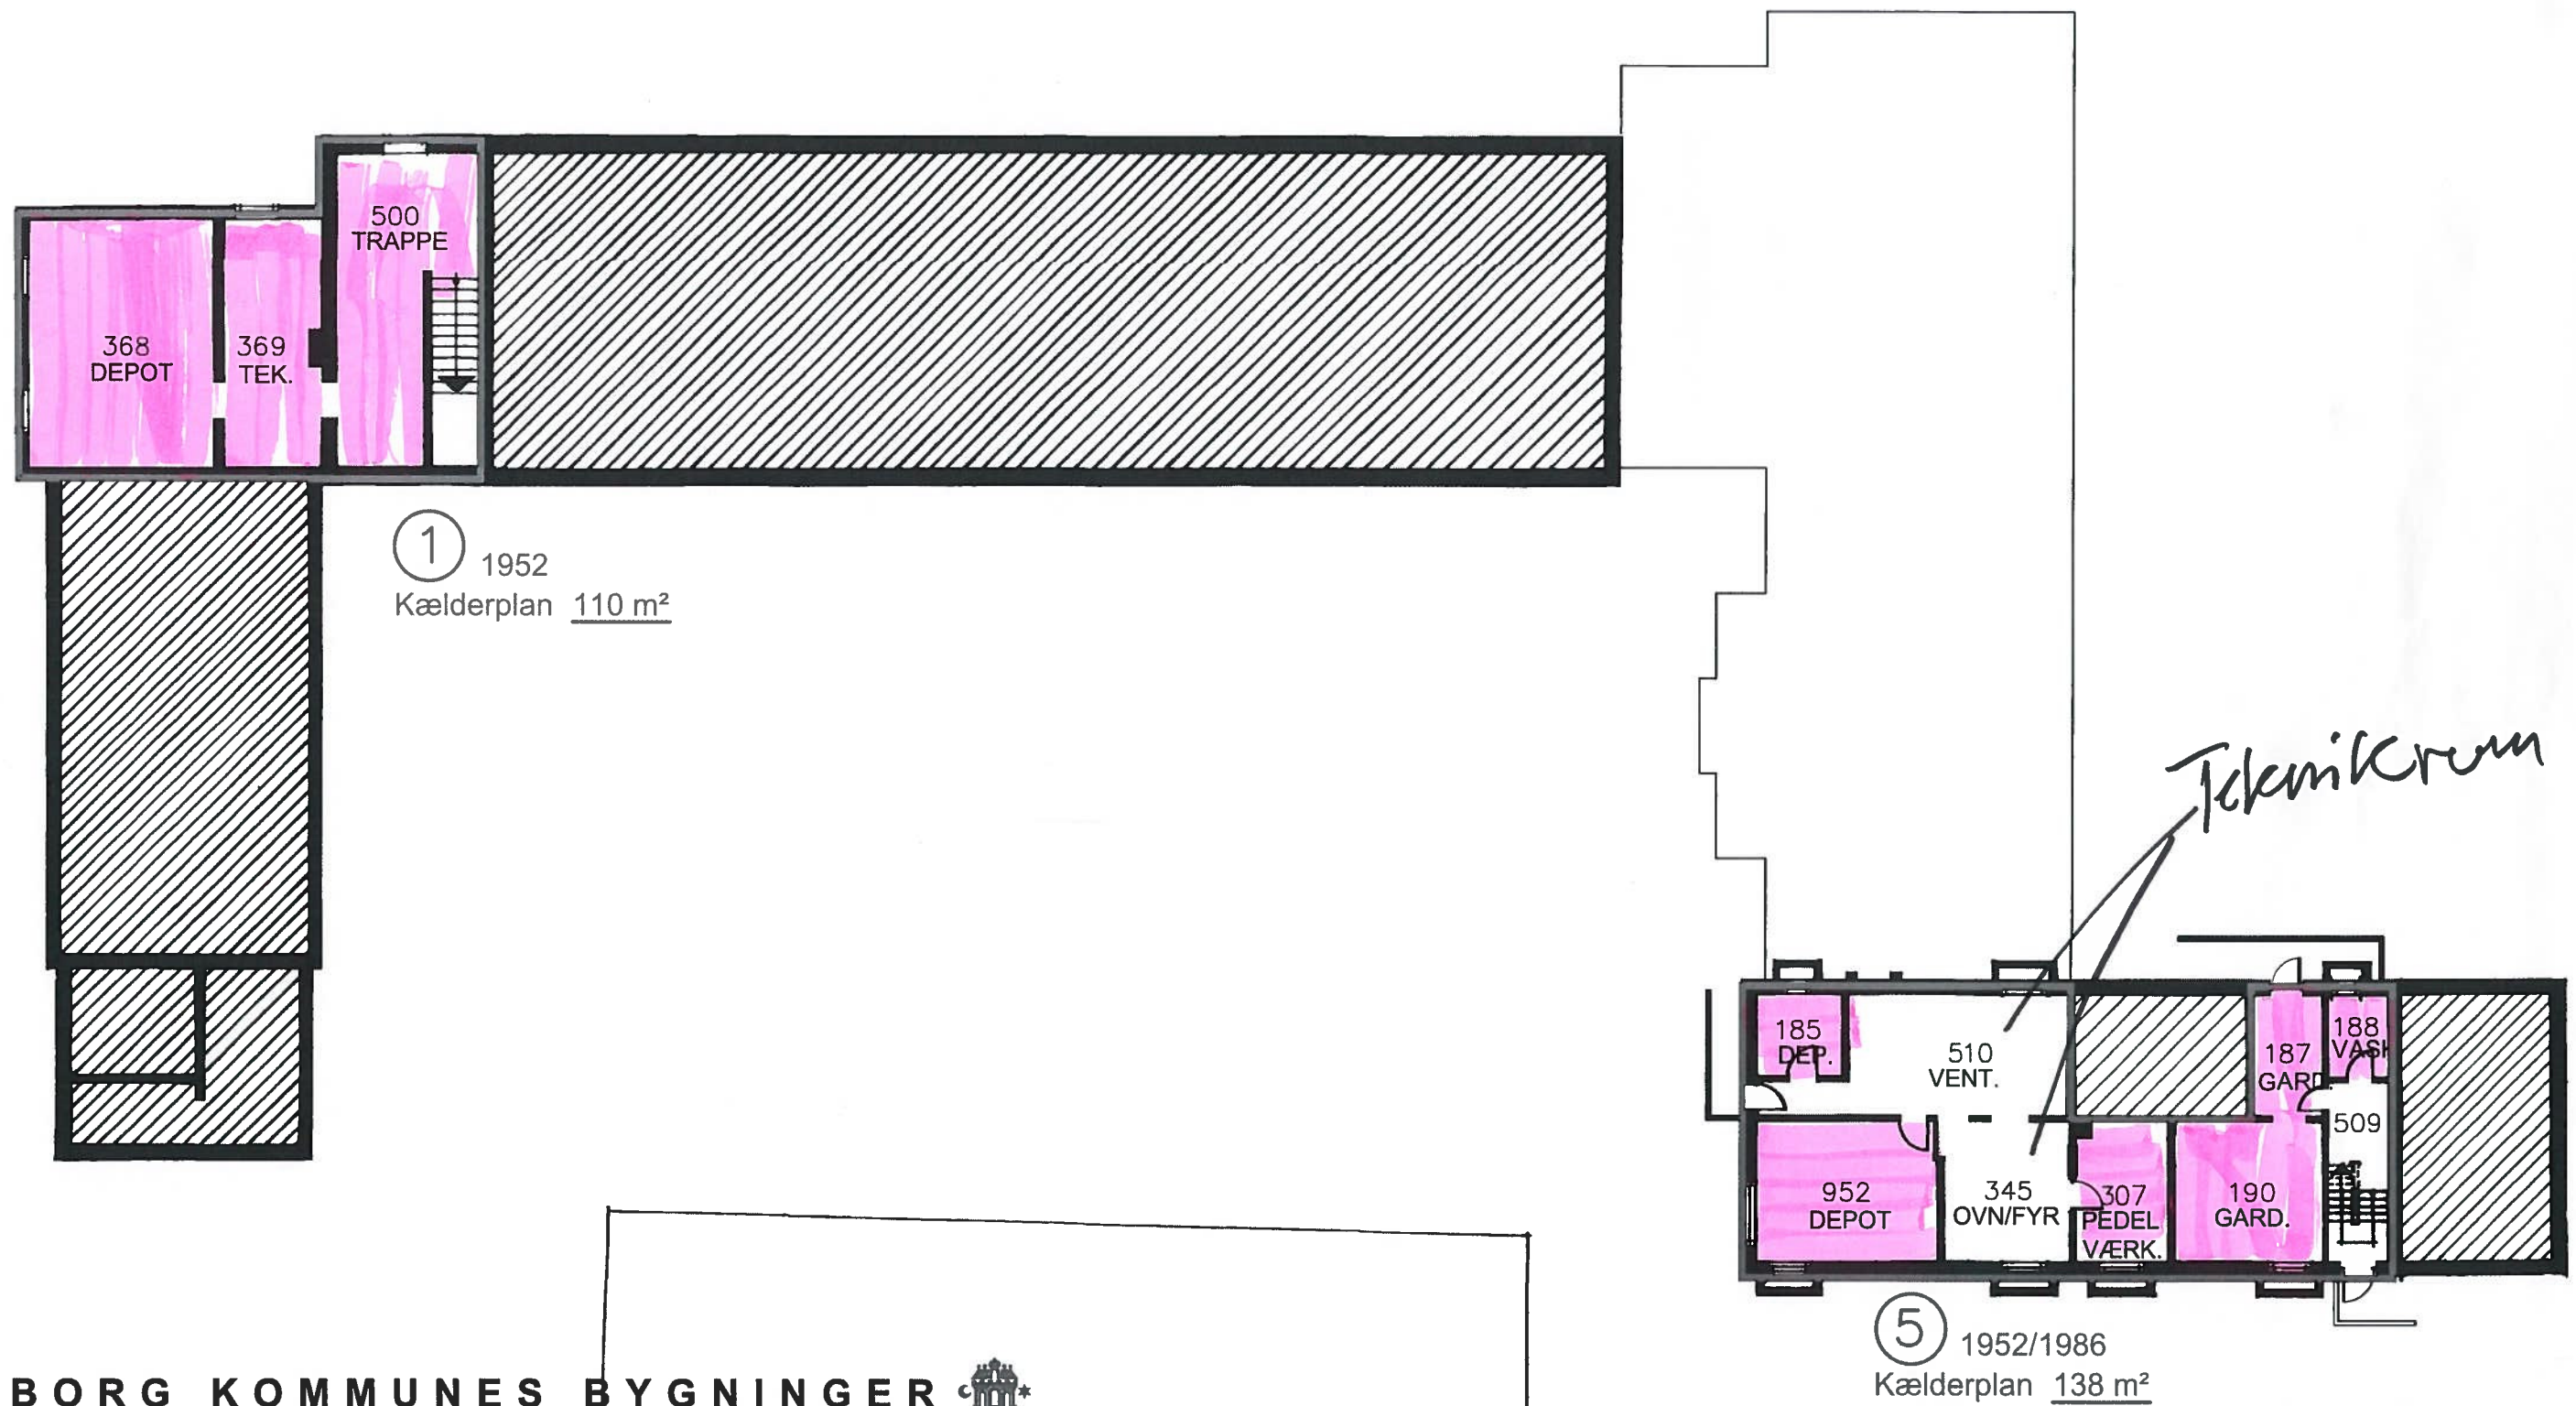

Nørholmsvej 480
9240 Nørholm

MÅLFORHOLD
1:200

27.1.57

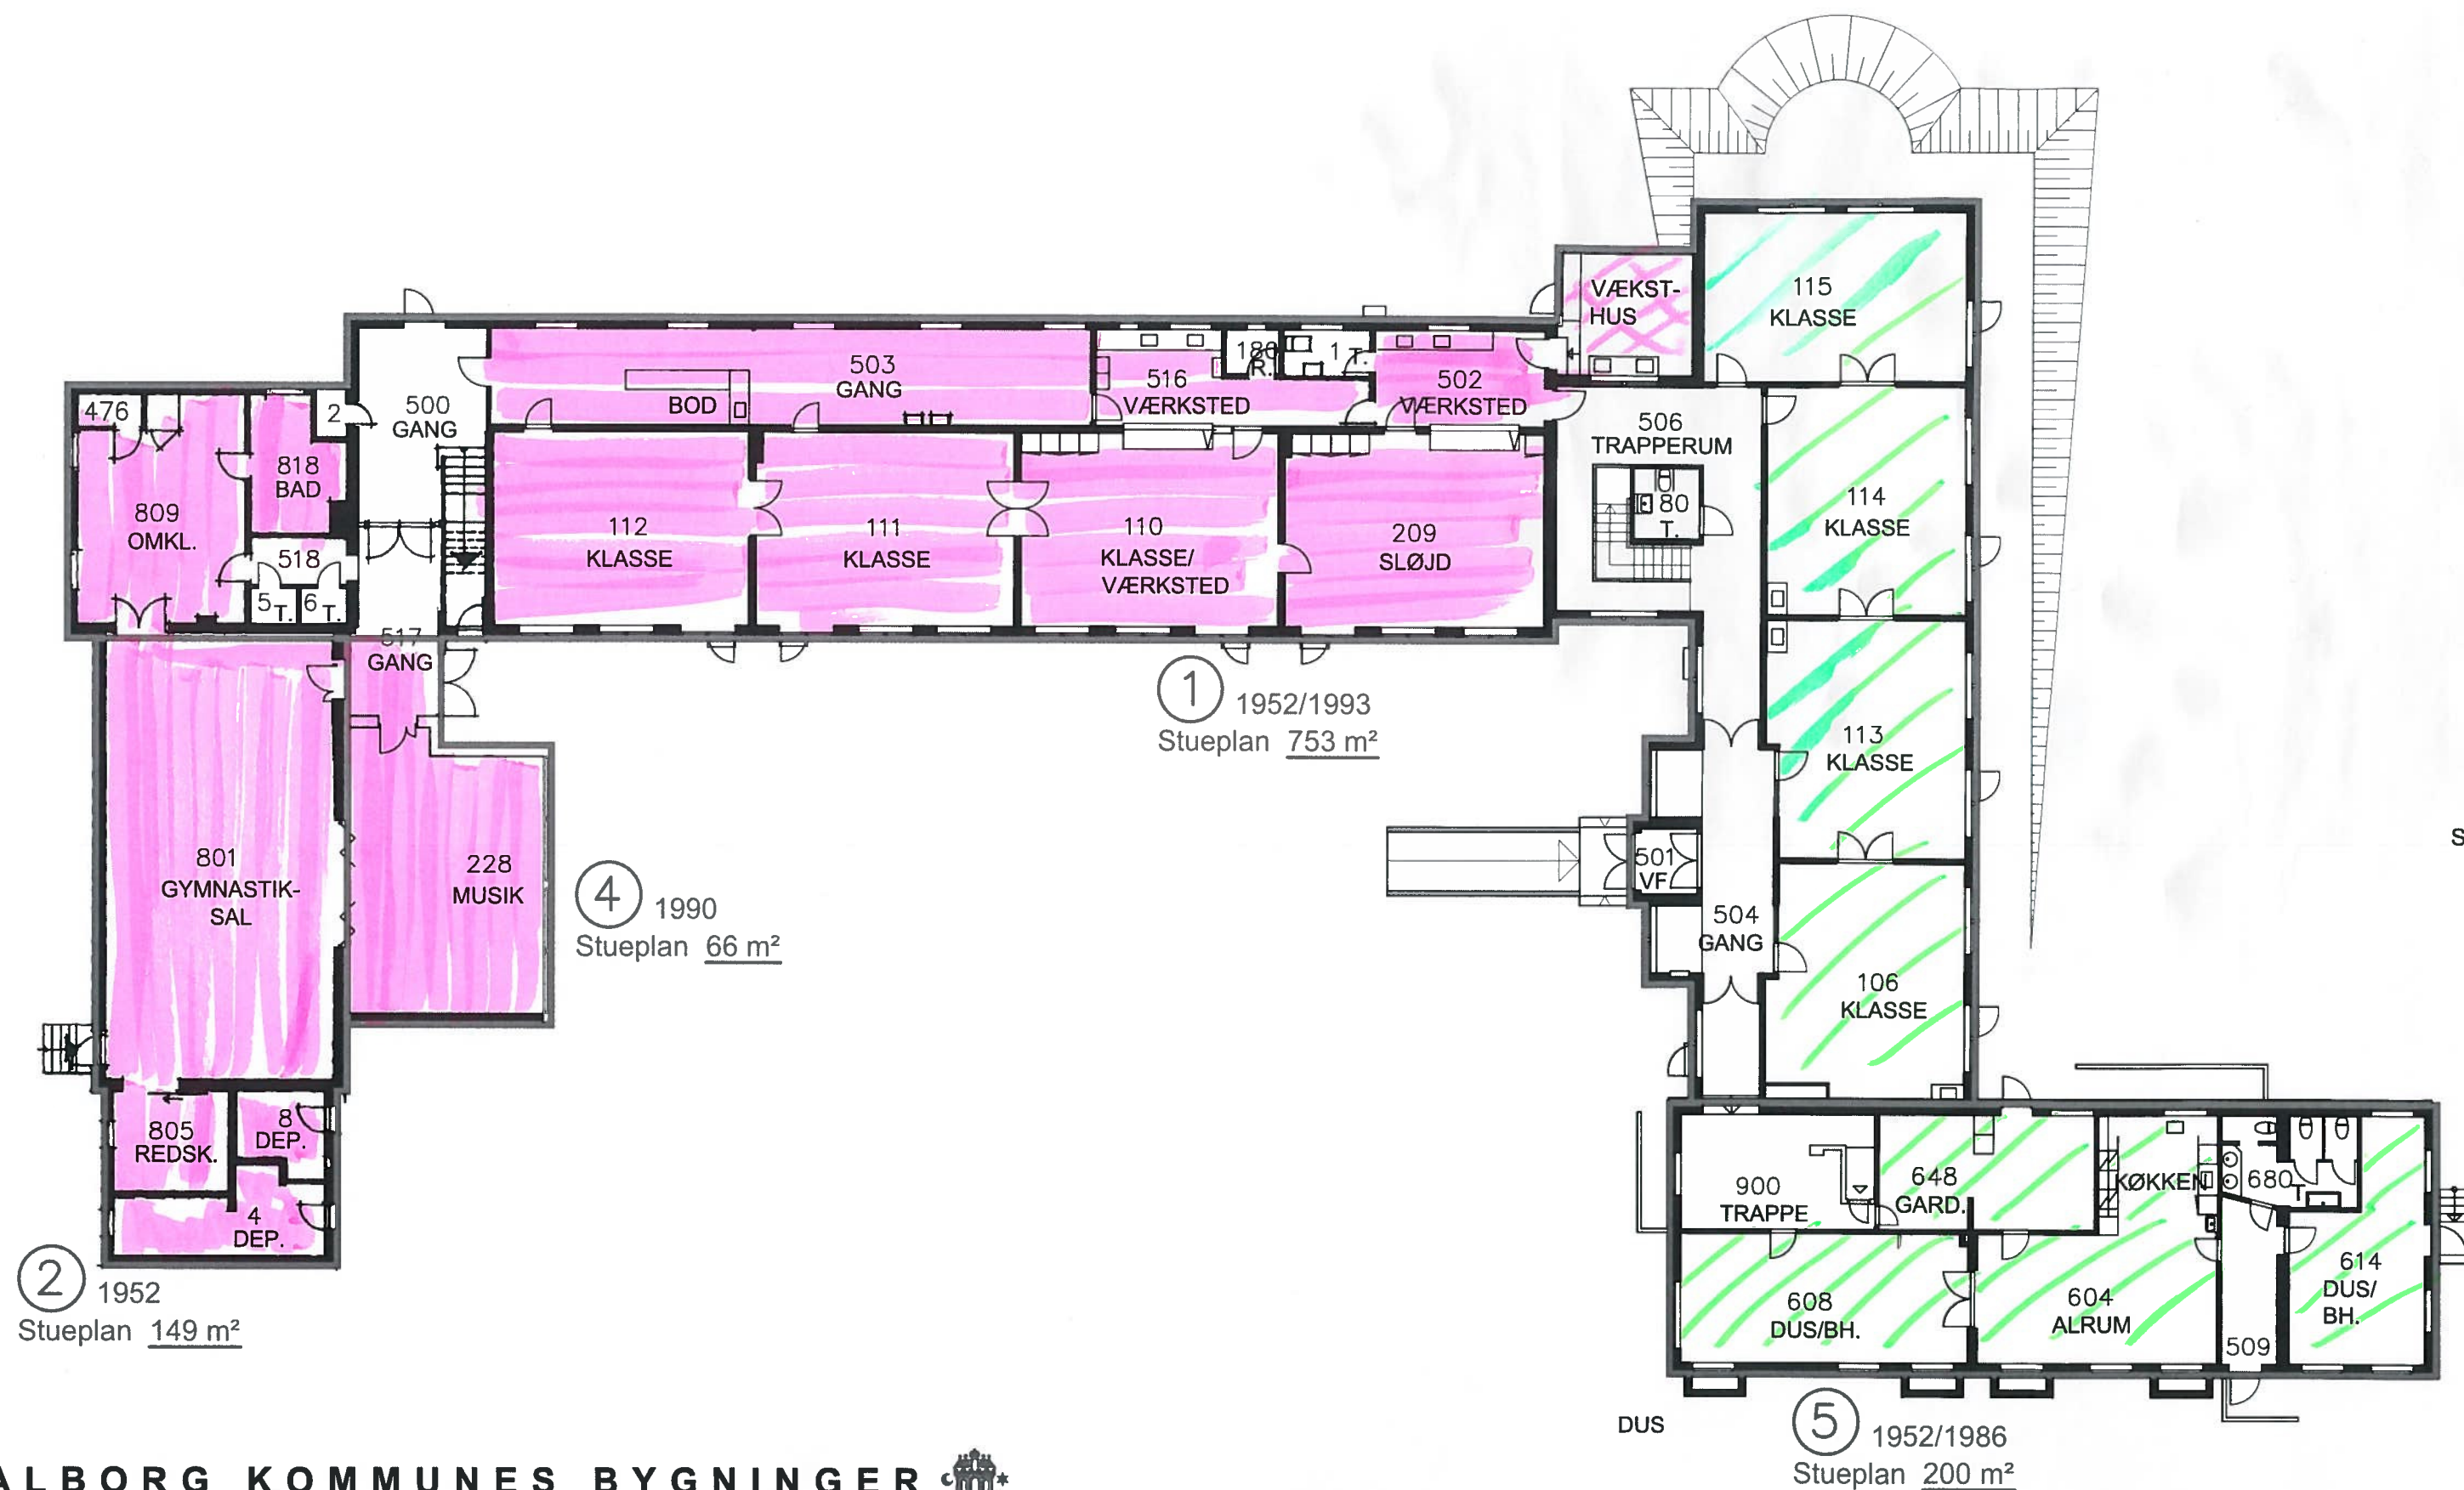

NØRHOLM SKOLE - 1.SALSPLAN

Nørholmsvej 480
9240 Nørholm

MÅLFORHOLD
1:200

27.2.57

