


UDVIKLINGS- OG INVESTERINGSPLAN FOR AALBORG KOMMUNES SKOLER

SEBBER SKOLE // 2015

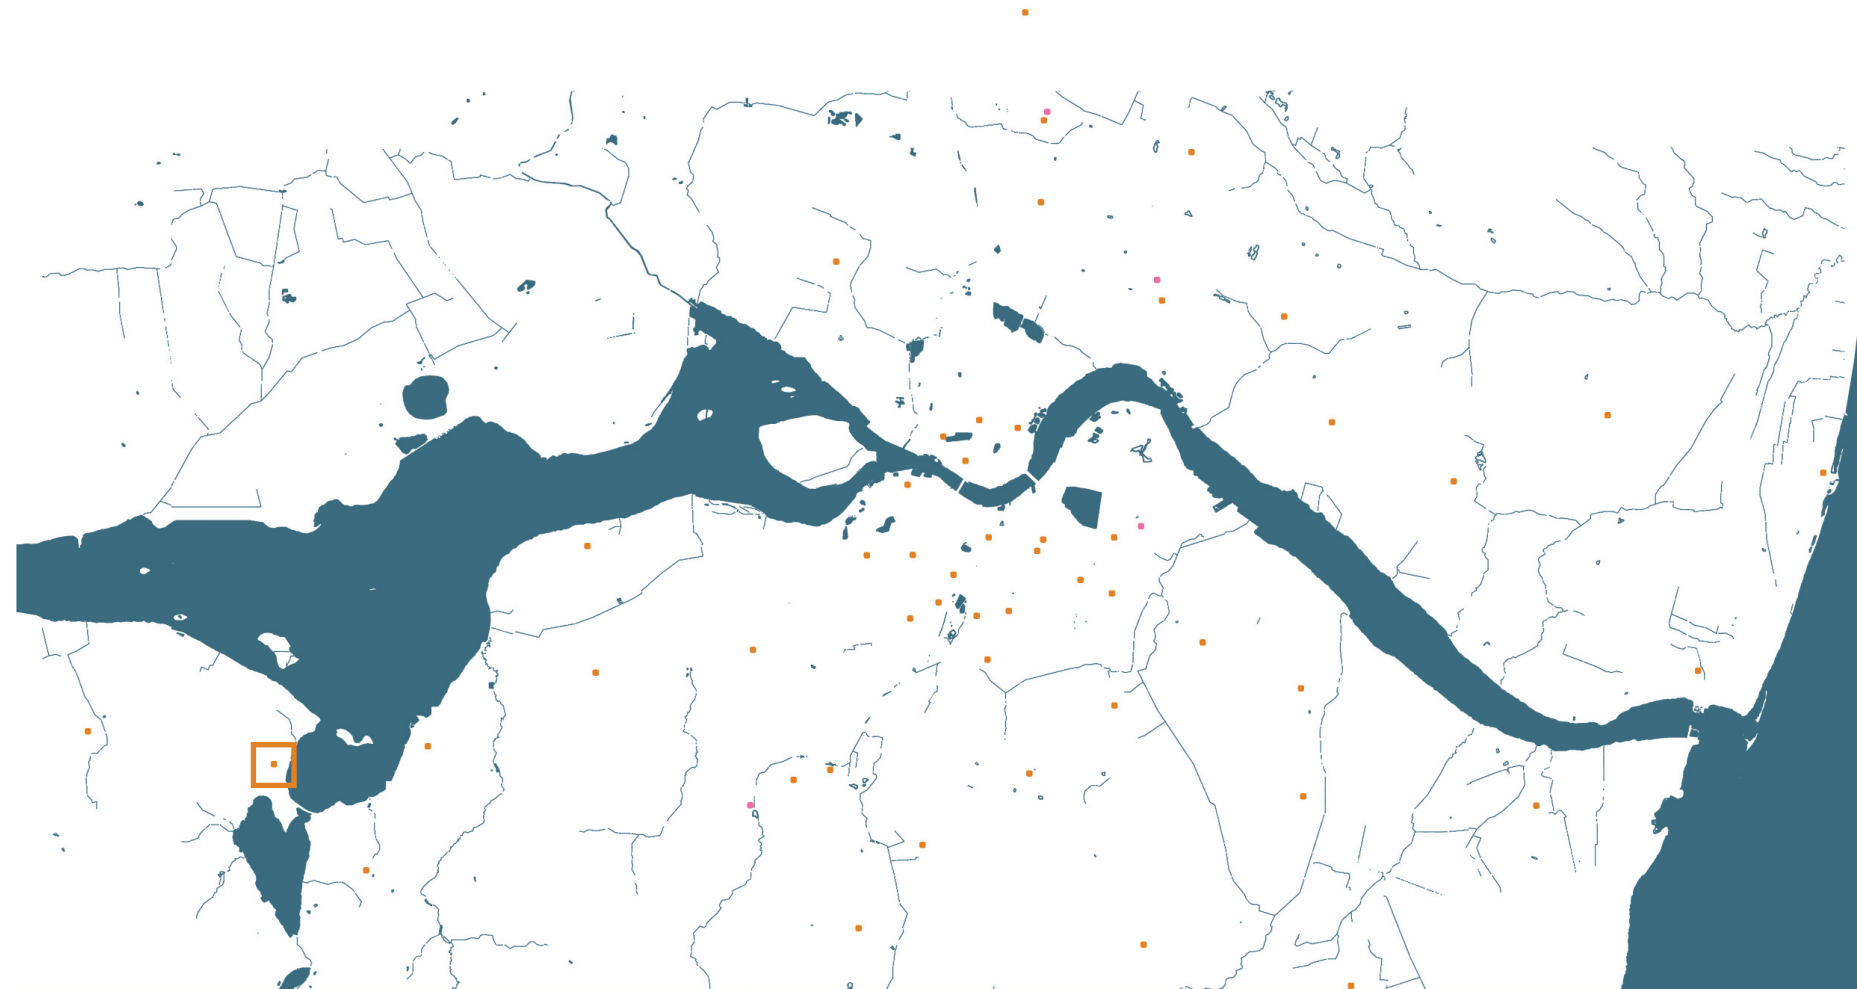

BESKRIVELSE

SEBBER LANDSBYORDNING

FAKTA

Adresse	Sebber Landsbyordning Gl. skolevej 1a 9240 Nibe
Telefon	98355462
E-mail	sebberskole@aalborg.dk
Web	www.sebberskole.dk

Skoleleder	Allan Jensen
-------------------	--------------

Antal elever	65
---------------------	----

Antal klasser	6
----------------------	---

Antal klassetrin	6
-----------------------------	---

Antal Spor	1
-------------------	---

Anden faktuel oplysning.
 (Profilskole eller anden faktuel oplysning)
 Landsbyordning består af; vuggestue, børnehave, skole og DUS samlet på samme matrikel.

Generel beskrivelse af skolen
 Landsbyordningen arbejder med rullende skolestart.

Generel beskrivelse af bygningsmassen
 Landsbyordningen består af en række bygninger, som er tilpasset til de forskellige aktiviteter der undervises i. Flere af lokalerne er meget utidssvarende og i håndværk og design, samt madkundskab, udføres undervisningen på Farstrup Skole, idet disse faglokaler ikke er til rådighed på Sebber skoler. Hovedbygningen er fra 1941 og delvist renoveret. Bygningen indeholder gymnastiksal, omklædning, klasselokaler bibliotek, kontor og

personalerum. Den tidligere pedel- og inspektørbolig, der også er fra 1941, benyttes til DUS, billedkunst, håndarbejde, naturfag og pedelværksted. Bygningen er i forskudt plan, hvilket blandt andet betyder dårlig tilgængelighed og dårlig mulighed for etablering af sammenhængende læringsforløb. Generelt er faglokalerne utidssvarende og der mangler fysiske rammer der imødekommer det indholdsmæssige krav der er i reformen.

Tilgængelighed
 Generelt er der ikke taget højde for tilgængelighed i forbindelse med ind- og udgange til bygningerne. I forbindelse med alle indgange er der trapper og internt i bygningerne er der flere steder niveauskift, som ikke kan forceres, hvis man er kørestolsbruger.

Overordnede tiltag
 Det vurderes at de fysiske rammer Sebber landsbyordning i dag har til rådighed, langt fra er tilstrækkelige i forhold til at imødekomme de indholdsmæssige krav den nye skolereform stiller. Derfor indeholder udviklingsplanen for Sebber landsbyordning en udvidelse af de fysiske rammer. Udvidelsen giver gennem en ny organisering af lokalerne, mulighed for at etablere de faglokaler, der ikke er tilgængelige i dag.

Den nye bygning skal indeholde nye hjemklasser til mellemtrinnet samt et madkundskabslokale. Centralt er der placeret et fællesområde. De nuværende mellemtrinslokaler omdannes til hhv. musik og personalefaciliteter. I den ene af de to forhenværende boliger, etableres der Håndværk og Design, mens den anden af de to bygninger bevarer sin funktion som værksted og fremover foreslås benyttet til depot.

BASISOMRÅDER

INDSKOLING & DUS 1

Hjemklasselokaler

På grund af manglende lokaler, bliver indskolingens fællesareal i dag benyttet til hjemklasselokale for en klasse. I Regnbuen (vuggestue, børnehave, DUS) er der gode rammer/lokaler

Grupperum/aflastningsrum

I tilknytning til fællesrummet er biblioteket placeret. Dette rum kan benyttes til grupperum.

Fælles opholdsrum

Skolens fælles opholdsrum er placeret i indskolingsafdelingen, og bliver benyttet som hjemklasselokale for en klasse. Det begrænser udnyttelsen af rummet og hindre de andre klasser i at bruge fællesrummet i undervisningen.

Toiletter

Gode toiletforhold for børn og voksne

Garderobe

Der er ikke plads til at alle børn kan få deres egen garderobe.

DUS

DUS er placeret i den tidligere pedelbolig, og har rammer der er velfungerende. DUS bliver sjældent brugt i undervisningsmæssige sammenhænge idet der ligger i en selvstændig bygning.

Fokuspunkter for indskoling/DUS

- Fagmiljøer
- Hjemklasser
- Fællesokaler, DUS+Indskoling

Tiltag

For at imødekomme behovet for et ekstra hjemklasselokale til indskoling, inddrages det nuværende personalerum til et hjemklasselokale. Dermed frigives fællesområdet, og kan fremover igen benyttes til fællesområde for alle skolens elever samt samlingsområde for DUS.

MELLEMTRIN & DUS2

Hjemklasselokaler

Det ene af mellemtrinnets hjemklasselokaler, fungerer som musik, hvilke giver flaskehalse i skemaet.

Grupperum/aflastningsrum

Mangel på adgang til grupperum

Fælles opholdsrum

Samlingsrum for mellemtrin eksisterer ikke.

Toiletter

Gode toiletforhold

DUS

Sebber skole har ingen DUS2

Fokuspunkter for mellemtrin/DUS

- Fælleslokaler
- Hjemklasser

Tiltag

Den nye bygning benyttes primært til etablering af nye lokaler til mellemtrinnets klasser. Mellemtrimmet har fordel af at være placeret i direkte forbindelse med madkundskab. Yderligere er der i den nye bygning også gjort plads til et fællesområde, hvor man kan arbejde på tværs af klasser og samles til arrangementer specifikt for mellemtrinnets elever.

AULA/SAMLINGSRUM FOR HELE SKOLEN

I dag samles alle børn i skolens gymnastiksal

Tiltag

Ingen tiltag

FAGOMRÅDER

Det humanistiske fagområde

Skolen har ikke et fagområde målrettet mod humaniora fag.

Tiltag

Ingen tiltag

Det praktisk/æstetiske fagområde

Ingen lokaler til sløjd, hjemkundskab. Undervisning foregår på Farstrup skole. Ingen lokaler til Håndværk og Design. Billedkunstlokale utidssvarende og lokale deles med billedkunst.

Tiltag

I den nye bygning placeres madkundskabslokale i forbindelse med fællesareal og mellemtrinnets hjemklasser. Den nuværende DUS omdannes til et lokale, hvor undervisningen i håndværk og Design samt billedkunst kan foregå. Placeringen i nærheden af børnehaven, giver mulighed for at denne også kan benytte faciliteterne.

Det kropslige/musiske fagområde

Musiklokale fungerer samtidig som klasselokale. Gammel gymnastiksal med begrænsede aktivitetsmuligheder.

Tiltag

Et af de eksisterende hjemklasserlokaler i mellemtrinnet omdannes så det permanent fungerer som musiklokale. Lokalet nærmest gymnastiksalen vil være mest naturlige at udnytte, så instrumenter let kan fragtes til salen

BESKRIVELSE

i forbindelse med større arrangementer og koncerter.	for fortrolige samtaler/møder. Sekretær og skoleleder deles om kontor.
Det naturfaglige fagområde Natur og Teknik lokale utidssvarende og deles sammen med billedkunst	Tiltag Ale eksisterende personalefaciliteter flyttes til et nyt personaleområde, placeret i to af de lokale hvor mellemtrinnet i dag har klasselokaler.
Tiltag Bygningen der i dag er indrettet til personalearbejdspladser, har før reformen fungeret som Natur og Teknik lokale. I det der etableres personalearbejdspladser et andet sted i huset, foreslås det at bygningen igen benyttes til undervisning i Natur og Teknik.	UDERUMMET Udendørs værkstedsområder Skolen har ingen udendørs værkstedsområder
Skolens læringscenter/bibliotek Lille lokale, der samtidig fungerer som grupperum og mødelokale	Arealer med dyrkningsmuligheder/drivhuse Skoolen har ingen drivhuse eller dyrkningsområder
Tiltag Rummet bevarer sin funktion, men i det indskolingens fælleslokale ikke længere benyttes til klasseundervisning, er der mulighed for at skabe mere flydende overgange mellem læringscenter og fællesrum.	Idrætsfaciliteter Traditionel gymnastiksal
SKOLEN SOM ARBEJDSPLADS	Overgange ude-inde Fra hovedbygning skal man ud for at komme til forberedelse, faglokaler og DUS.
Møderum Intet mødelokale. Læringscenter og personalerum fungerer sammen med aula som mødelokaler.	Tiltag Generelt foreslås der ingen tiltag i forhold til ovenstående områder.
Forberedelsesrum Godt nyindrettet lokale med arbejdspladser og opbevaringsmulighed.	
Personalefaciliteter Personalerum er nyindrettet med mulighed for forberedelse og opbevaring	
Administration Meget lille og utidssvarende. Ingen mulighed	

FOTOREGISTRERING



Klasselokale



DUS



Billedkunst



Forberedelse




Børnehave





Gymnastiksal

LUFTFOTO

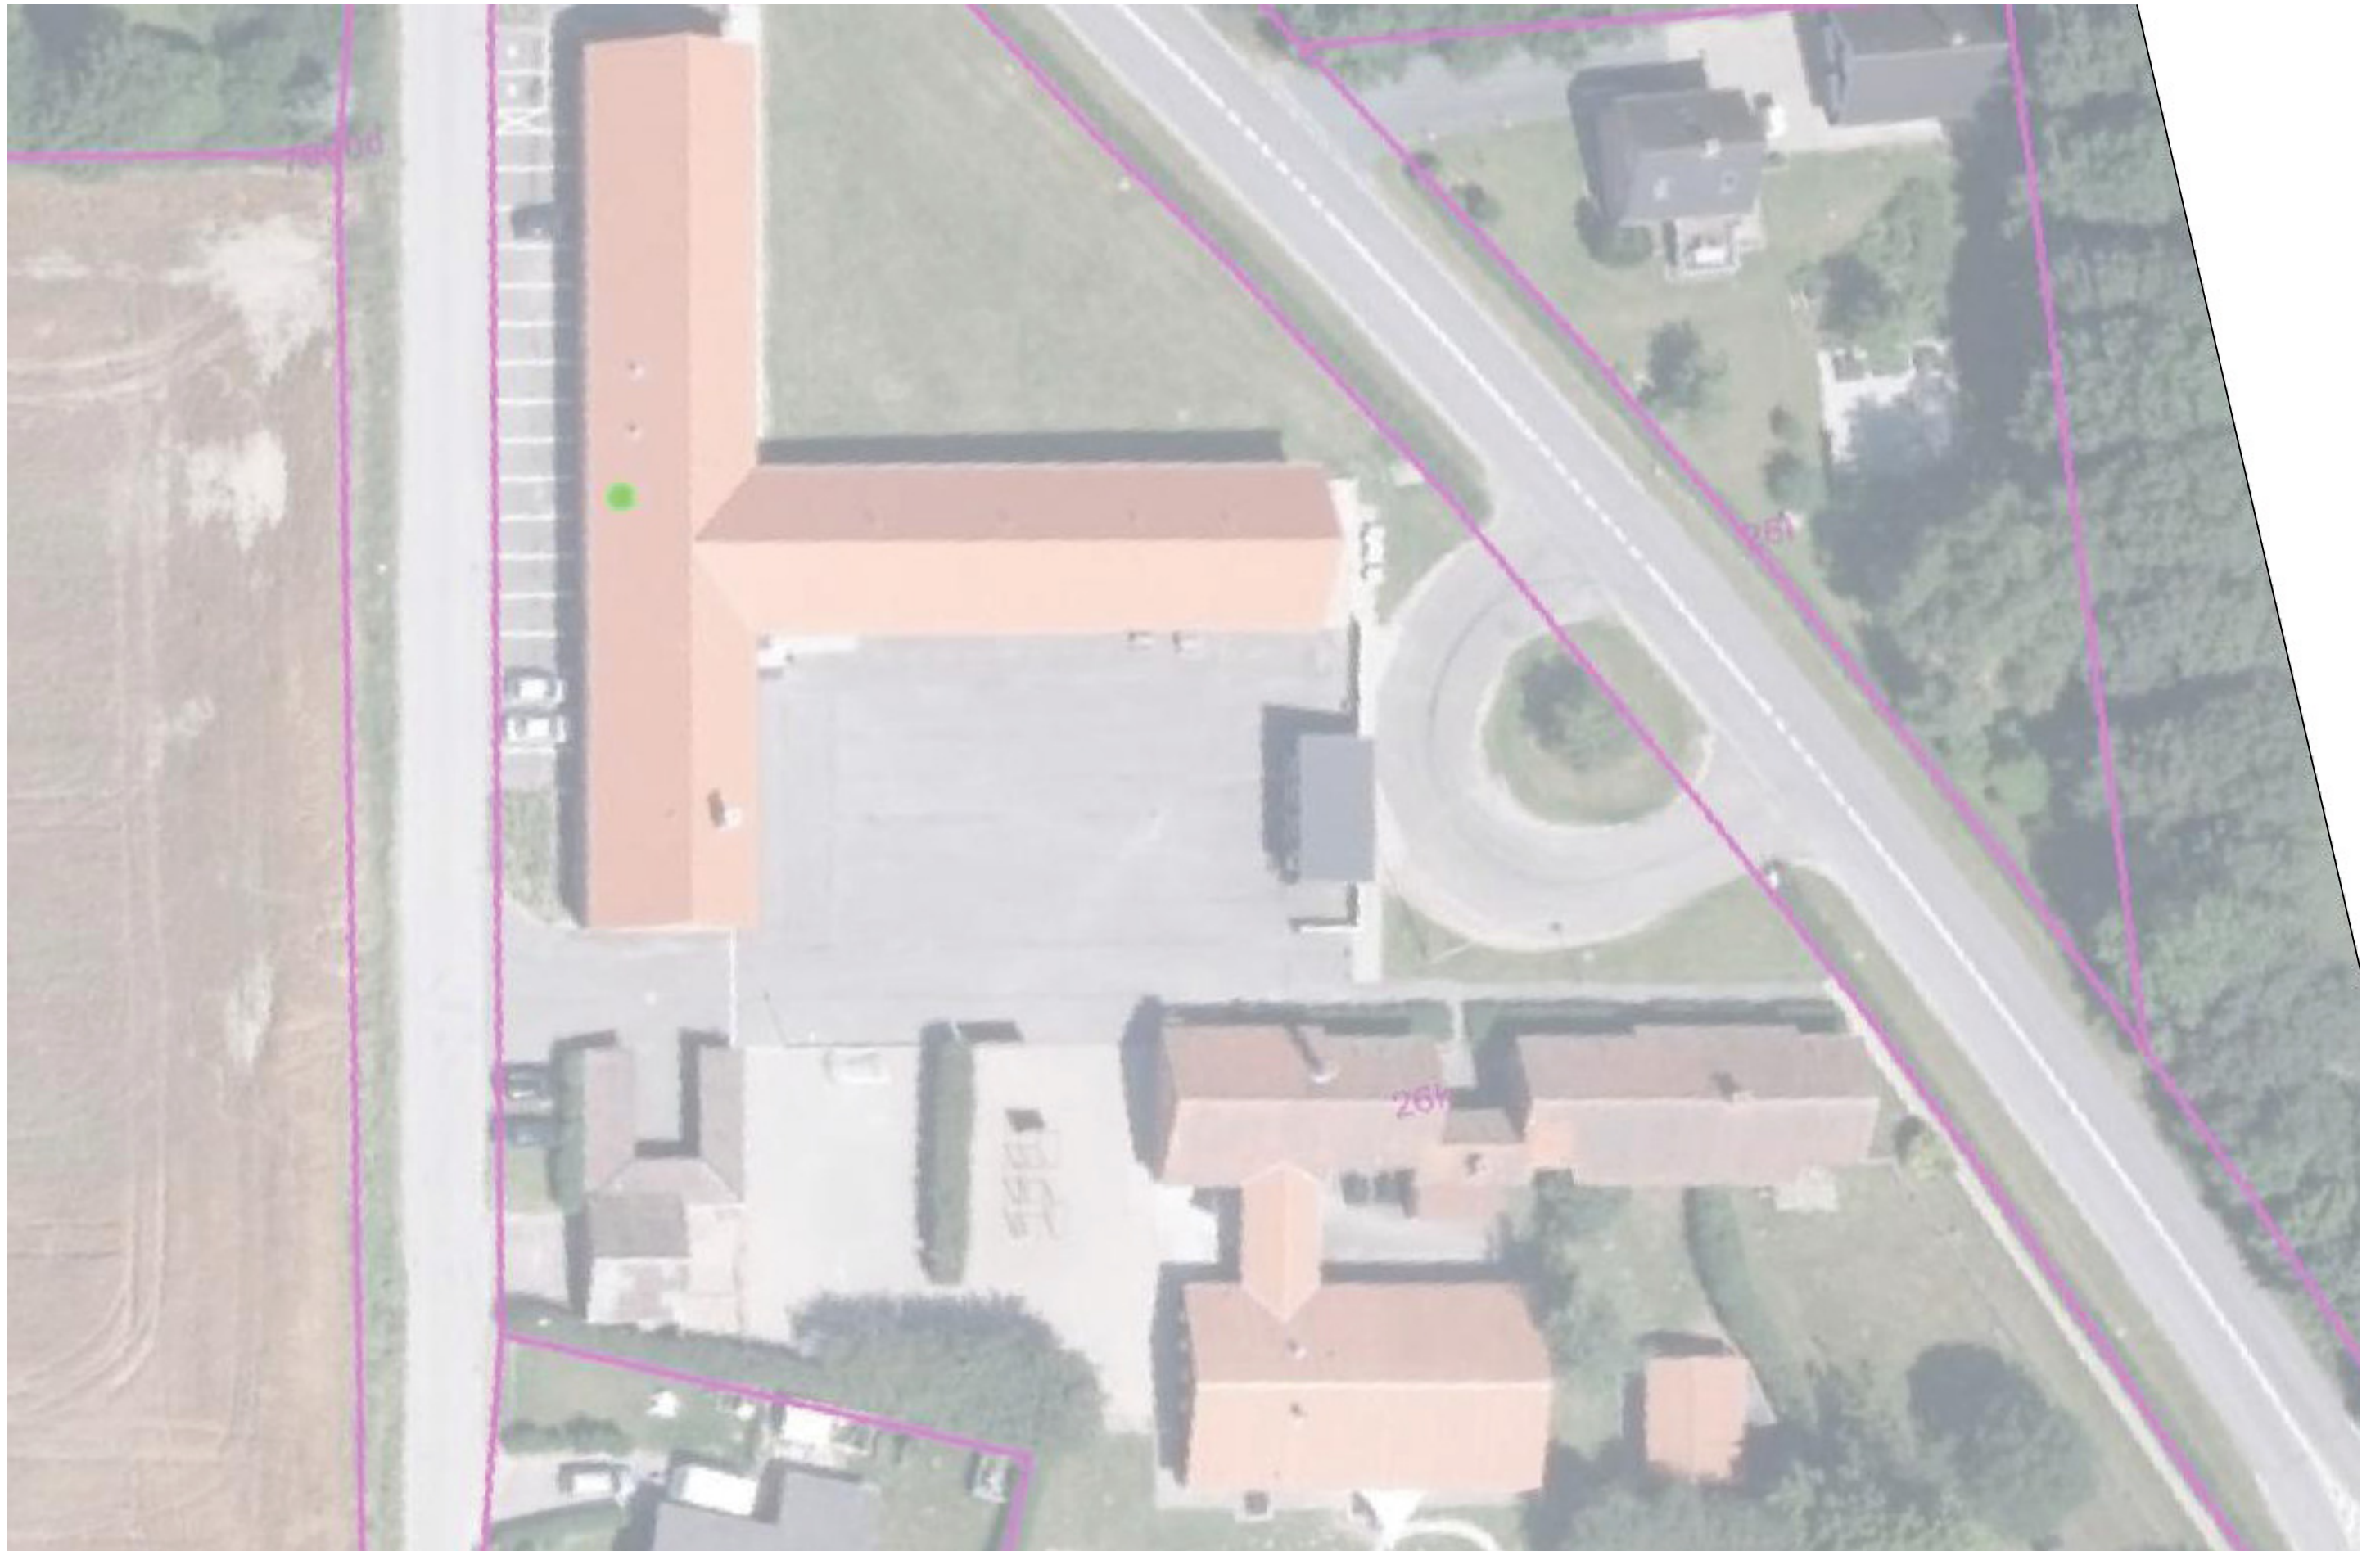


BYGNINGSAFSNIT

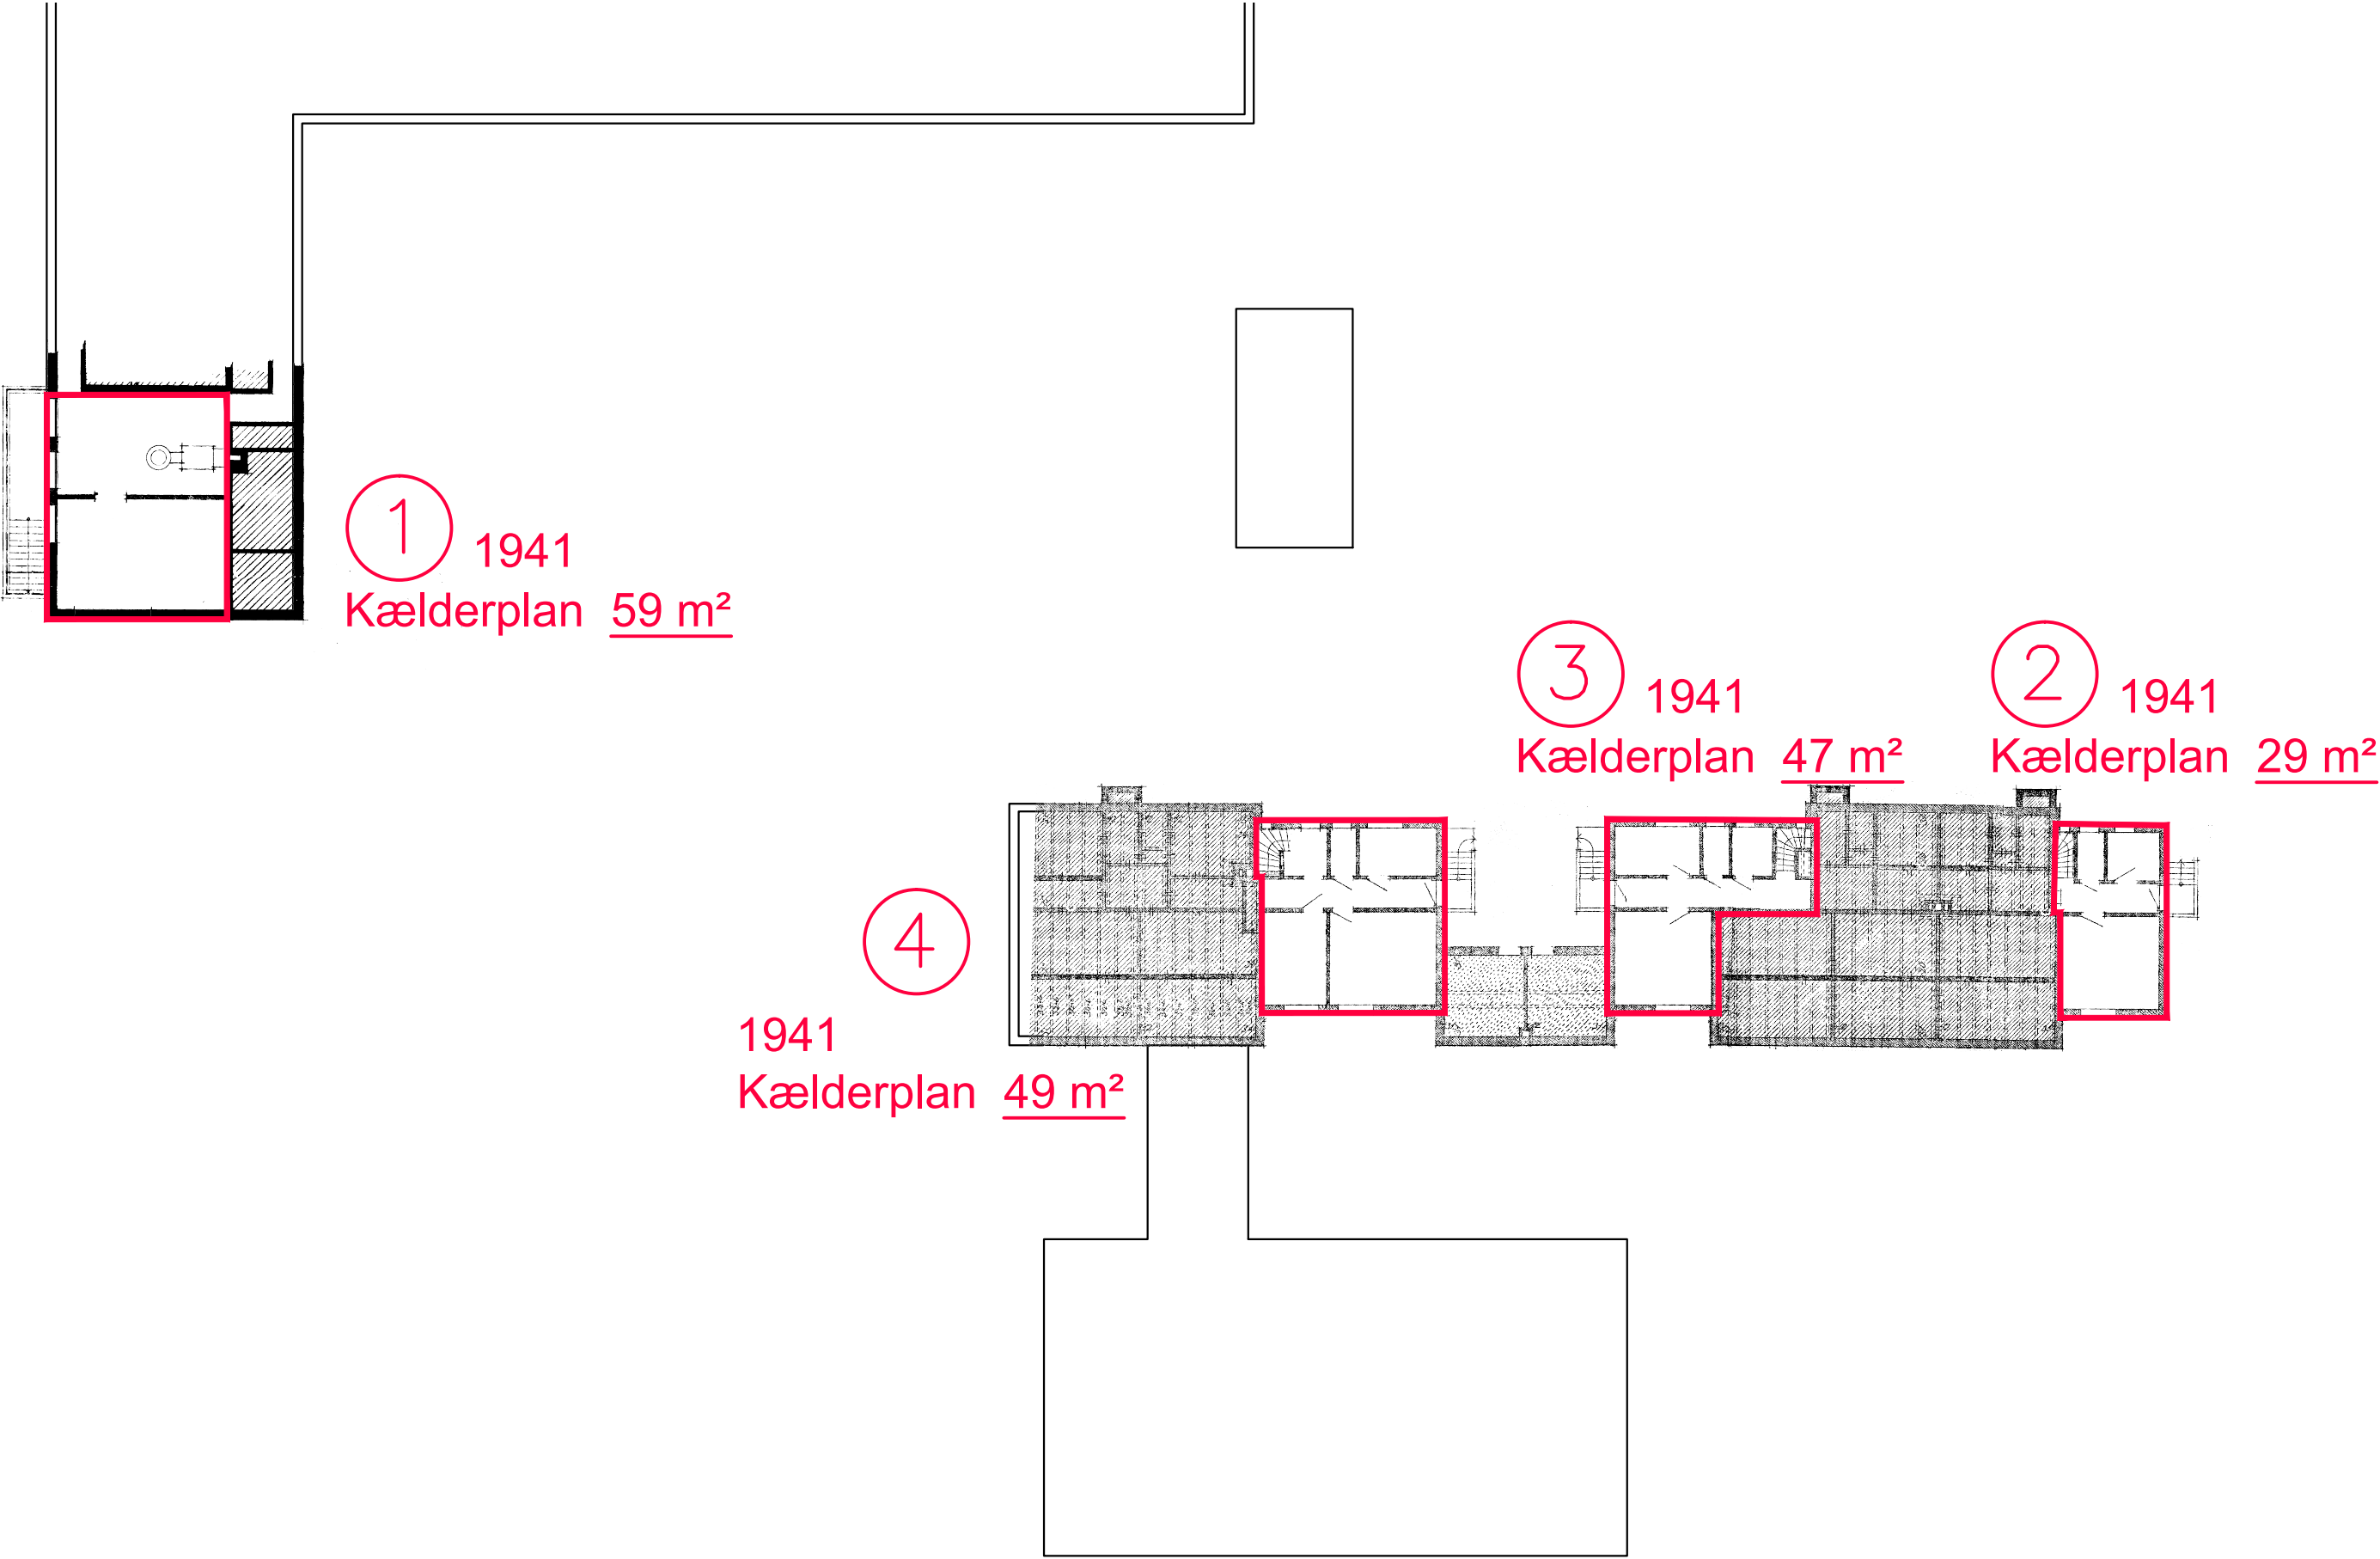

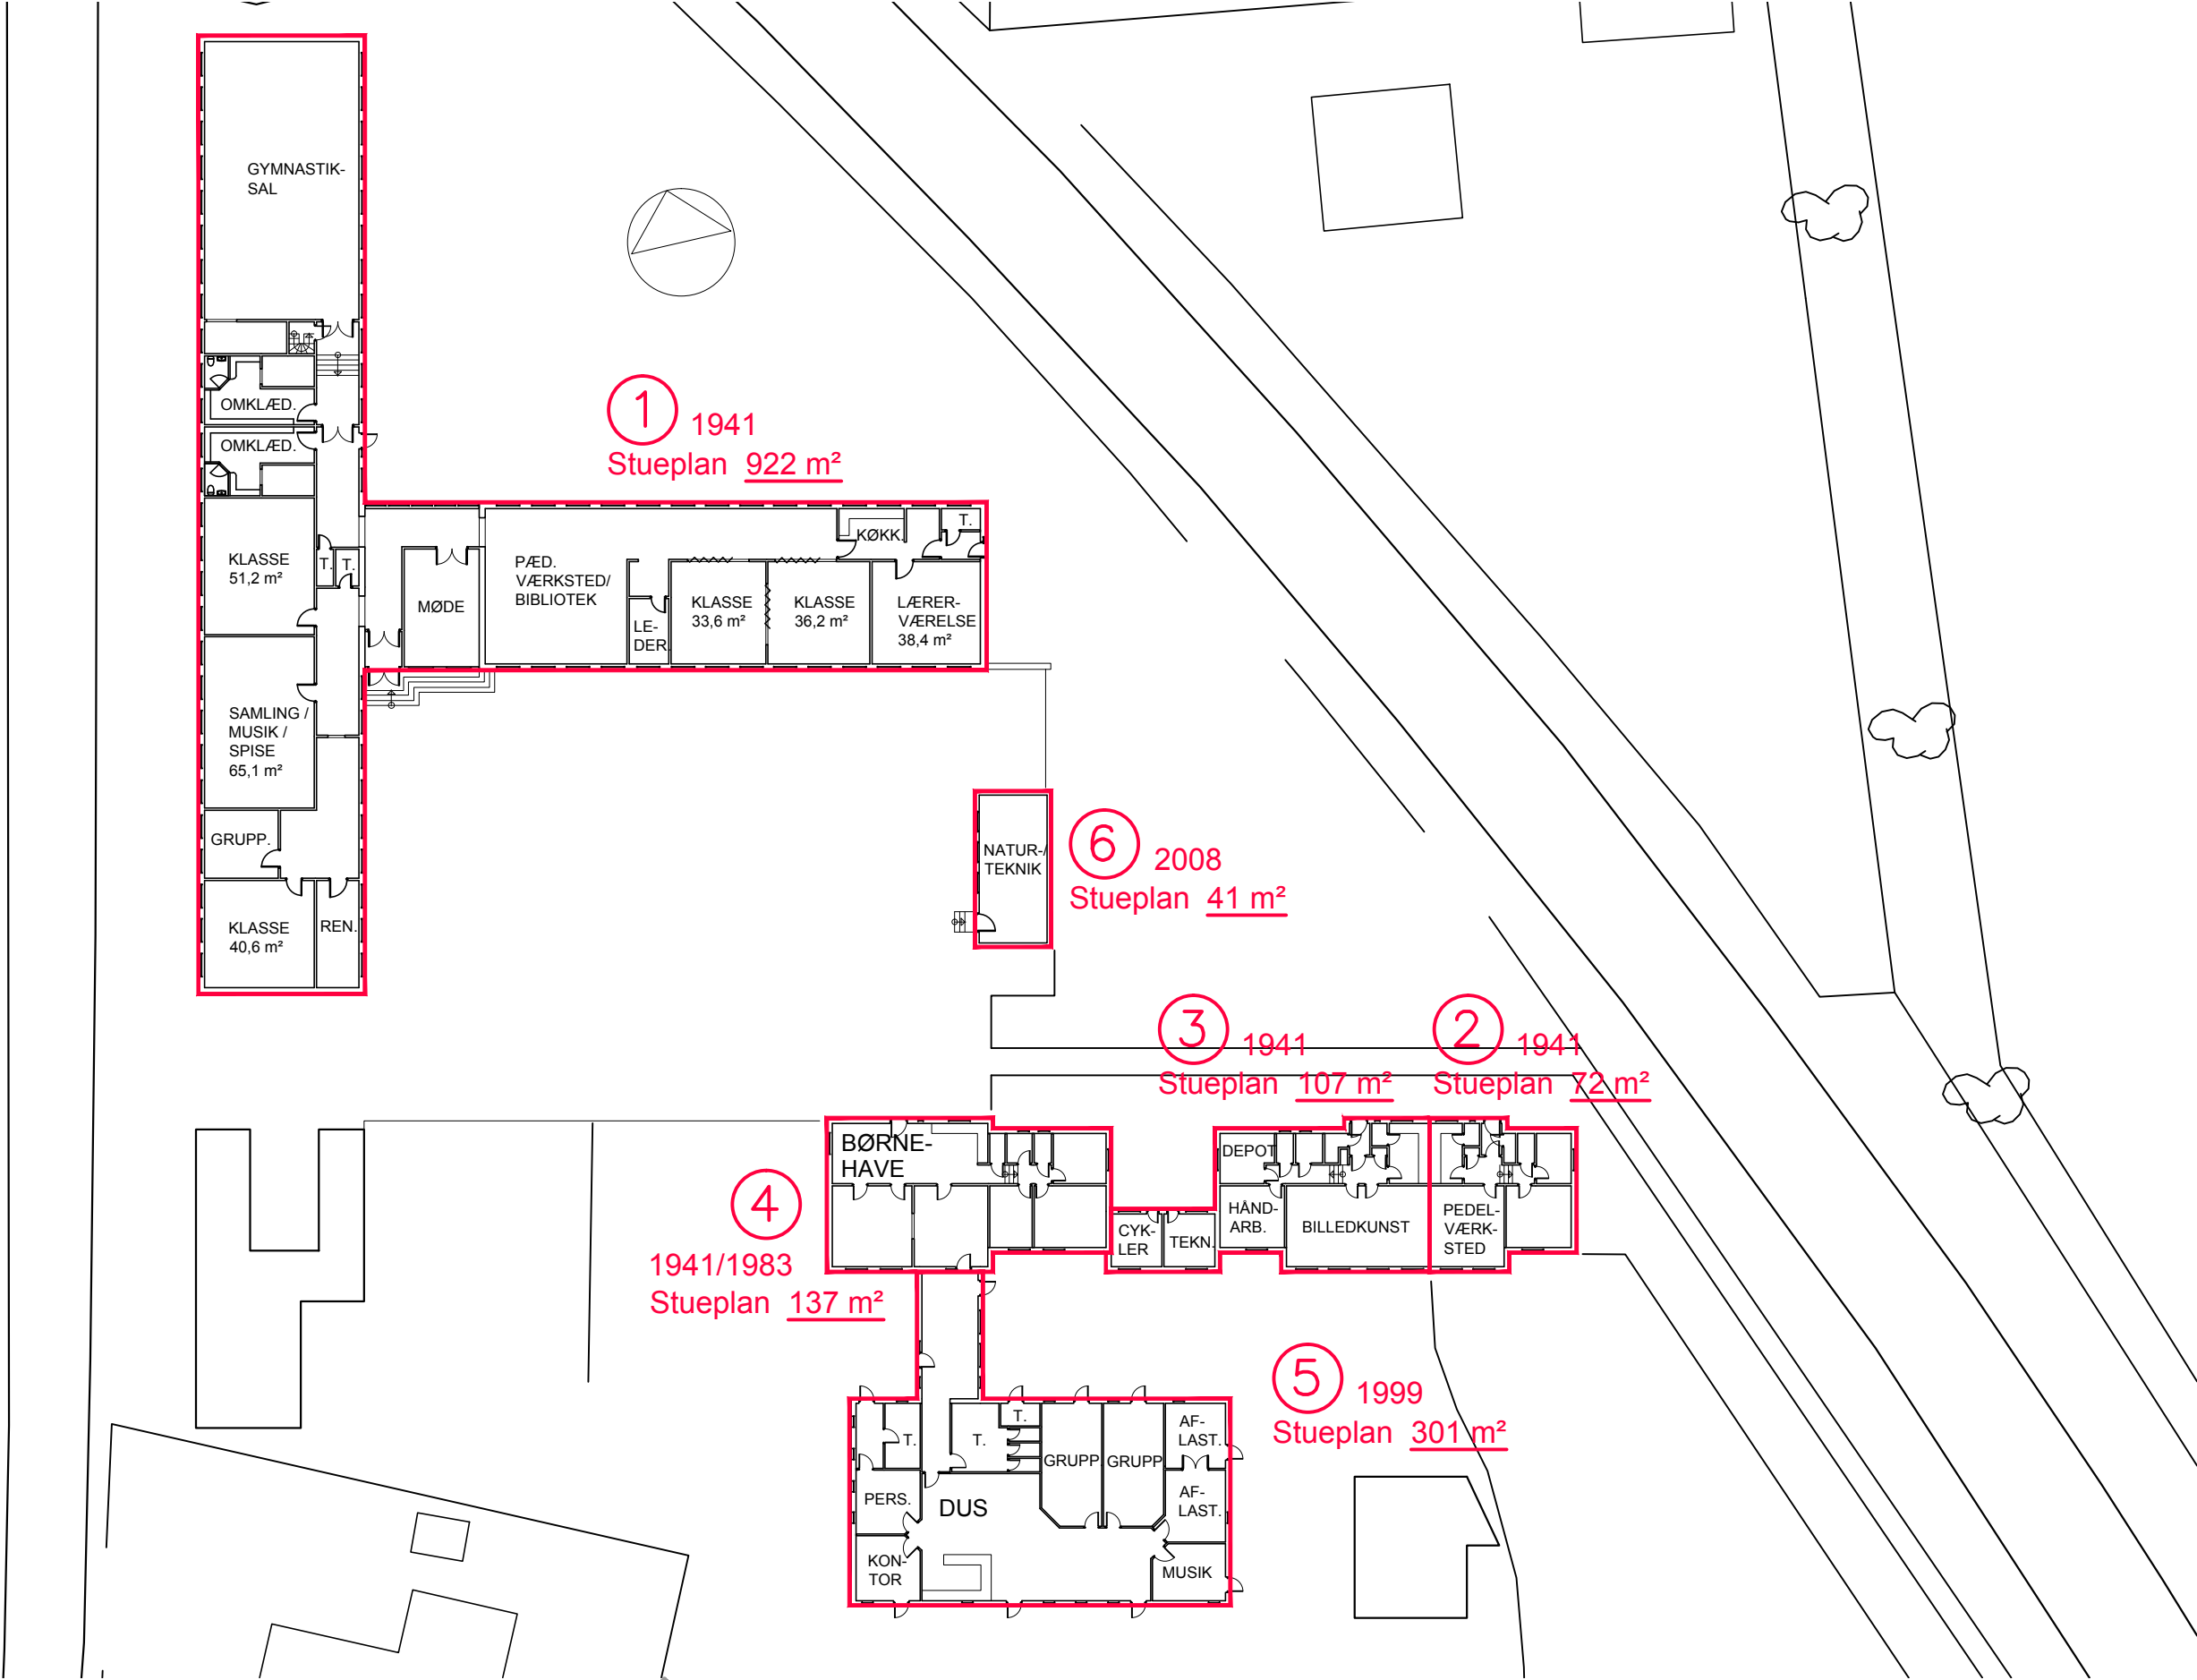

NUVÆRENDE FORHOLD

- INDSKOLING / DUS1
- MELLEMTRIN / DUS2
- UDSKOLING
- FAGOMRÅDER
- FÆLLESAREAL

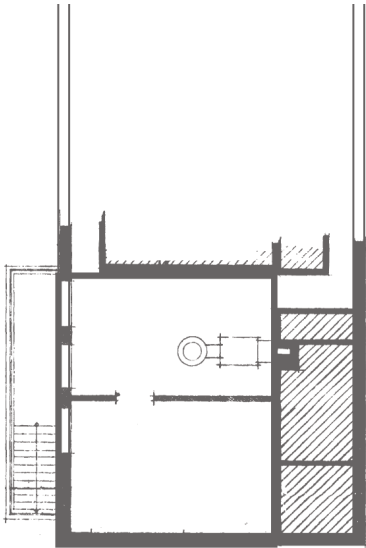FÆLLESAREAL / DUS1FÆLLESAREAL / DUS2FÆLLESAREALFÆLLESAREALTOILETTER / BIRUMSPECIALKLASSESPECIALKLASSESPECIALKLASSEADM./PERSONALEEKSTERNE BRUGERE

1 1941
Kælderplan 59 m²




3 1941
Kælderplan 47 m²

2 1941
Kælderplan 29 m²

4

1941
Kælderplan 49 m²

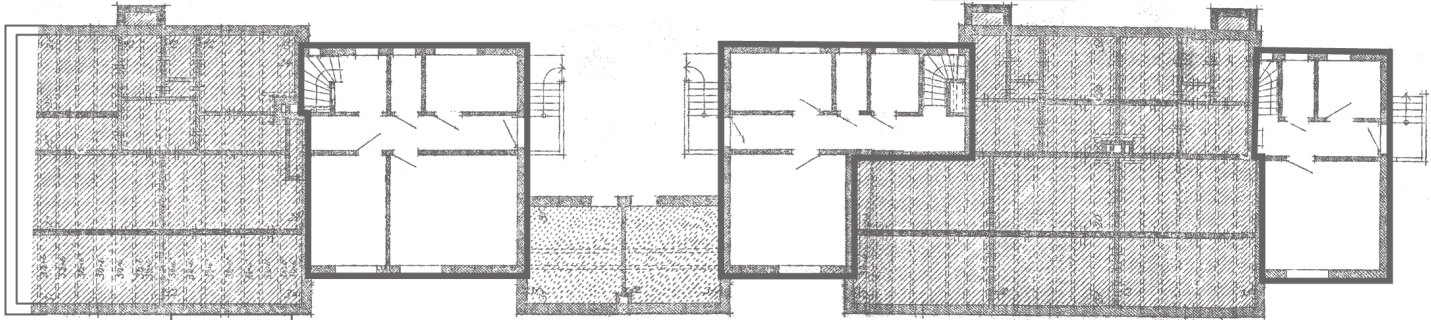

NUVÆRENDE FORHOLD

- INDSKOLING / DUS1

FÆLLESAREAL / DUS1

SPECIALKLASSE
- MELLEMTRIN / DUS2

FÆLLESAREAL / DUS2

SPECIALKLASSE
- UDSKOLING

FÆLLESAREAL


SPECIALKLASSE
- FAGOMRÅDER

FÆLLESAREAL

ADM./PERSONALE
- FÆLLESAREAL

TOILETTER / BIRUM

EKSTERNE BRUGERE

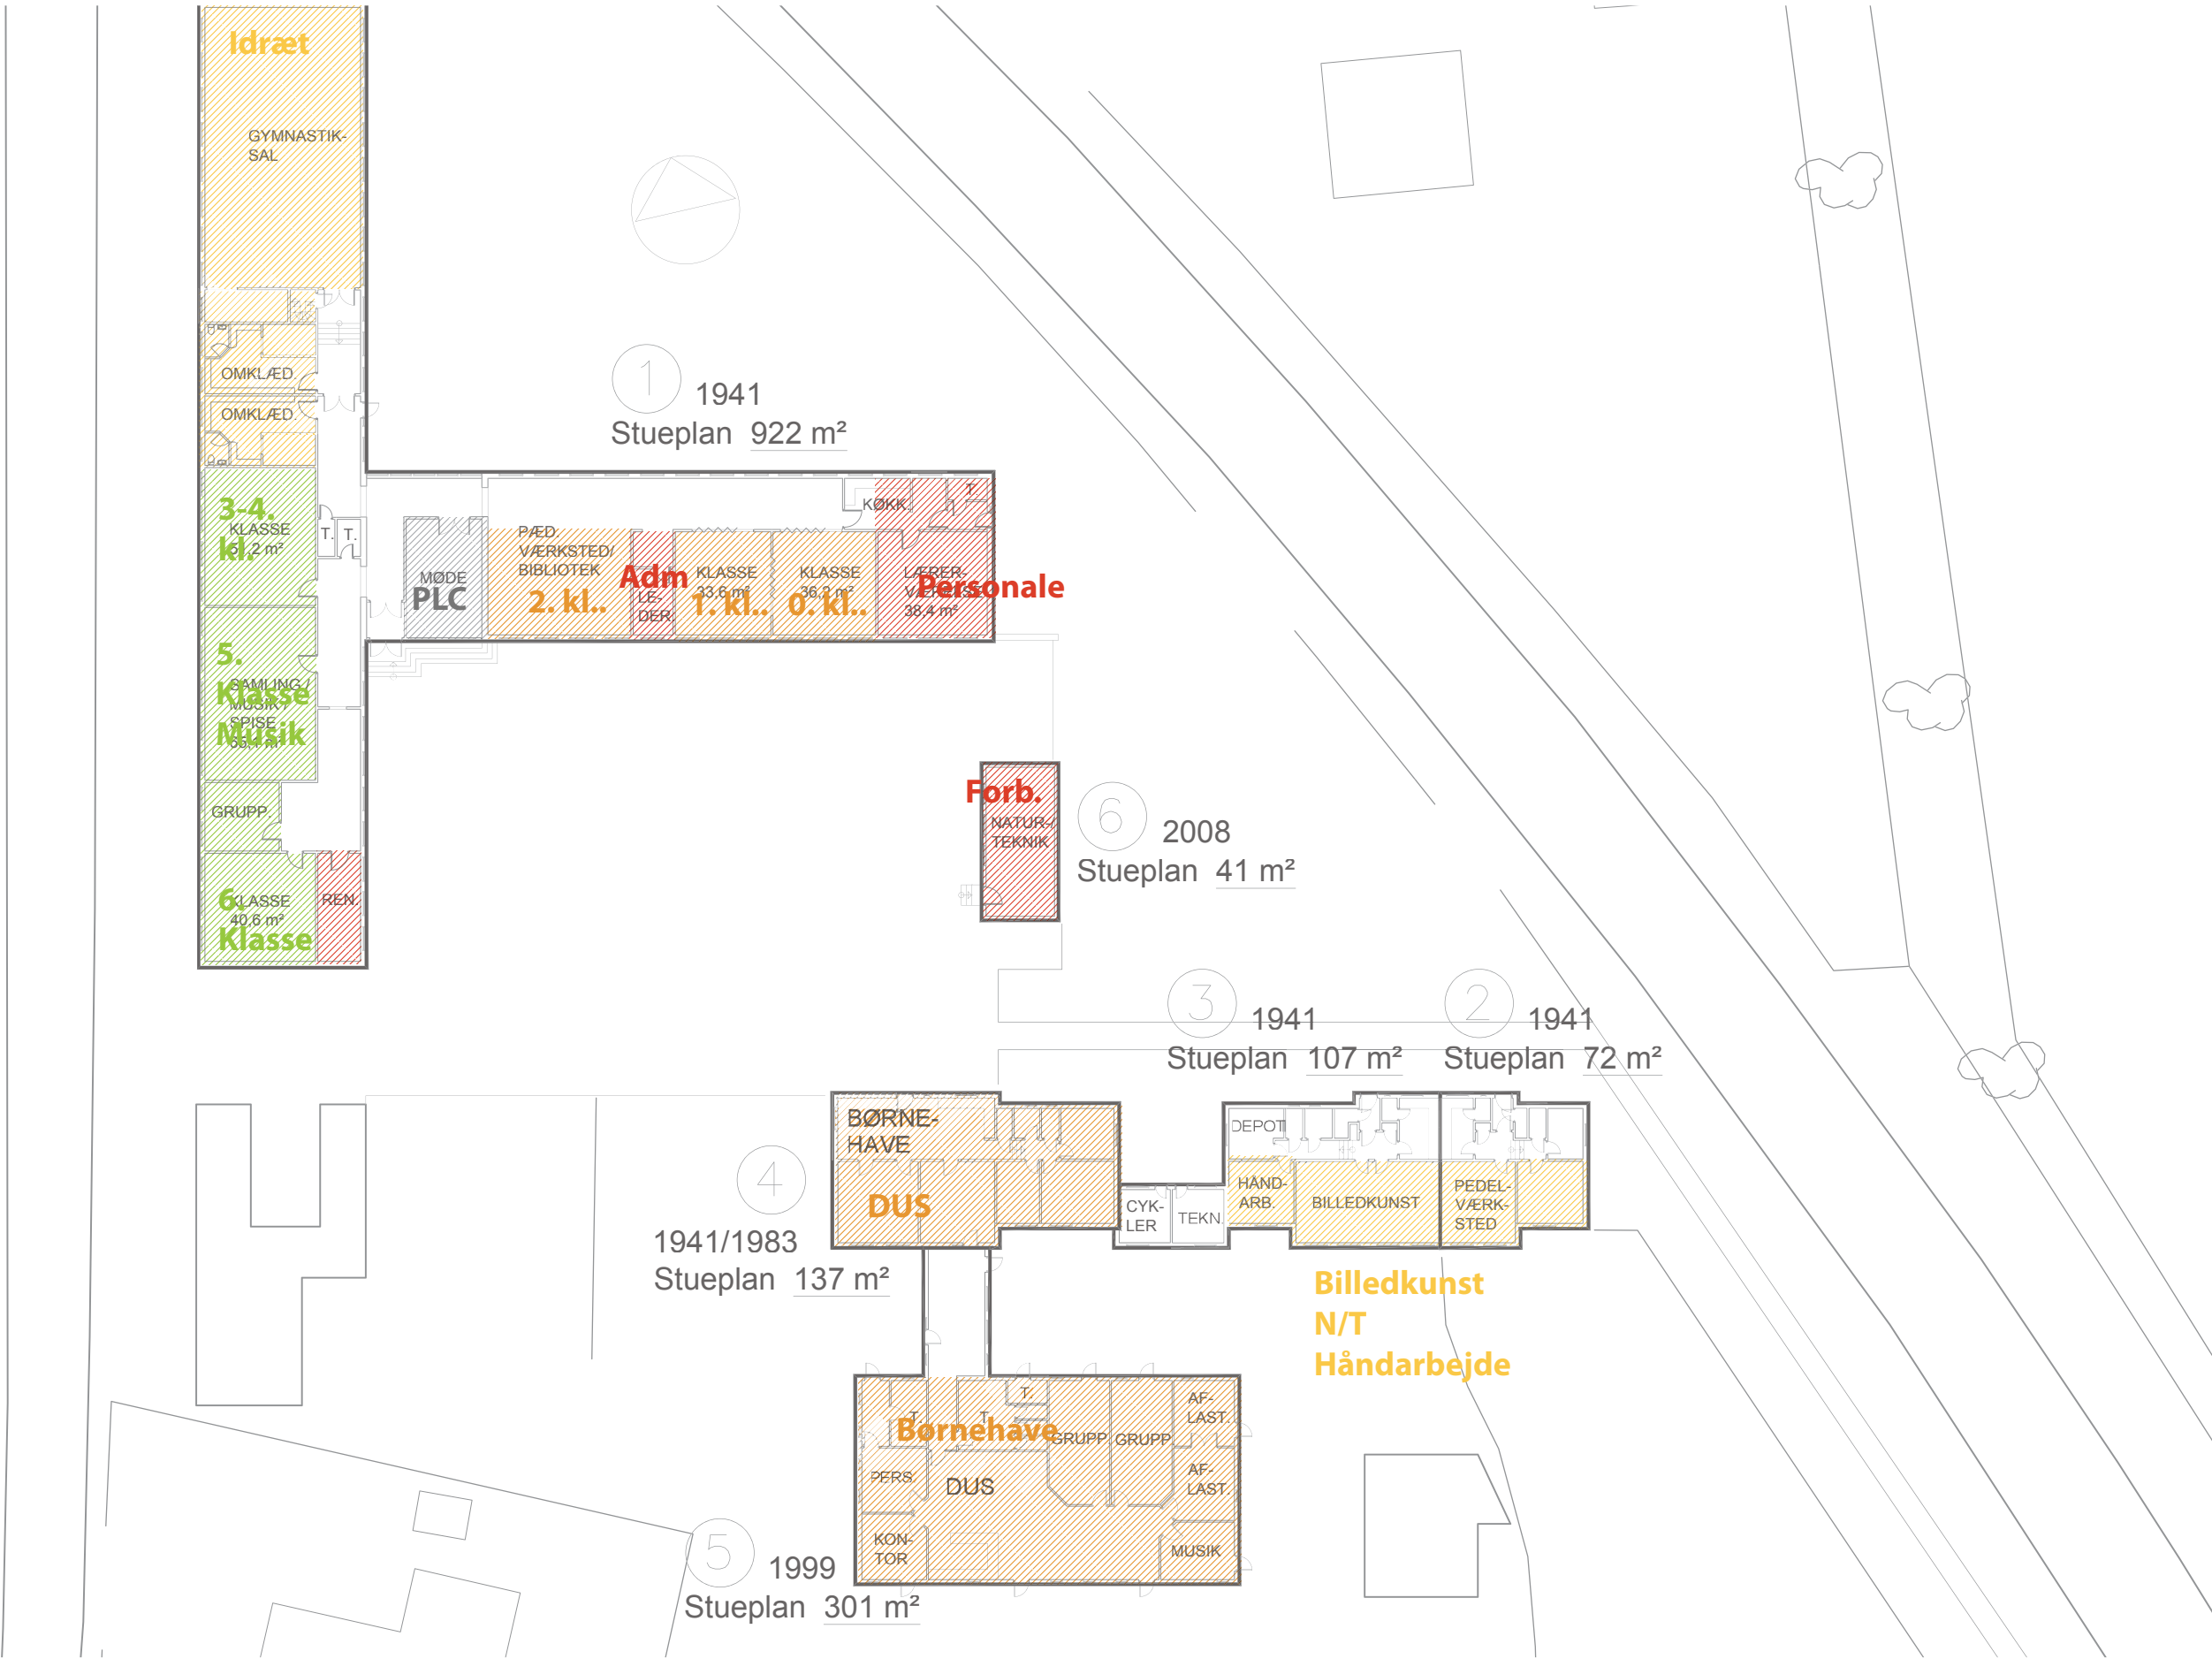

UDVIKLINGSPLAN

- INDSKOLING / DUS1

FÆLLESAREAL / DUS1

SPECIALKLASSE
- MELLEMTRIN / DUS2

FÆLLESAREAL / DUS2

SPECIALKLASSE
- UDSKOLING

FÆLLESAREAL

SPECIALKLASSE
- FAGOMRÅDER

FÆLLESAREAL


ADM./PERSONALE
- FÆLLESAREAL

TOILETTER / BIRUM

EKSTERNE BRUGERE

RUMLIG SAMMENHÆNG

GANGLINJER

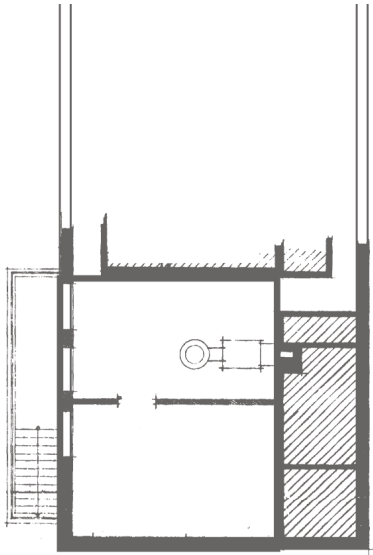

1 1941
Kælderplan 59 m²




3 1941
Kælderplan 47 m²


2 1941
Kælderplan 29 m²



1941
Kælderplan 49 m²

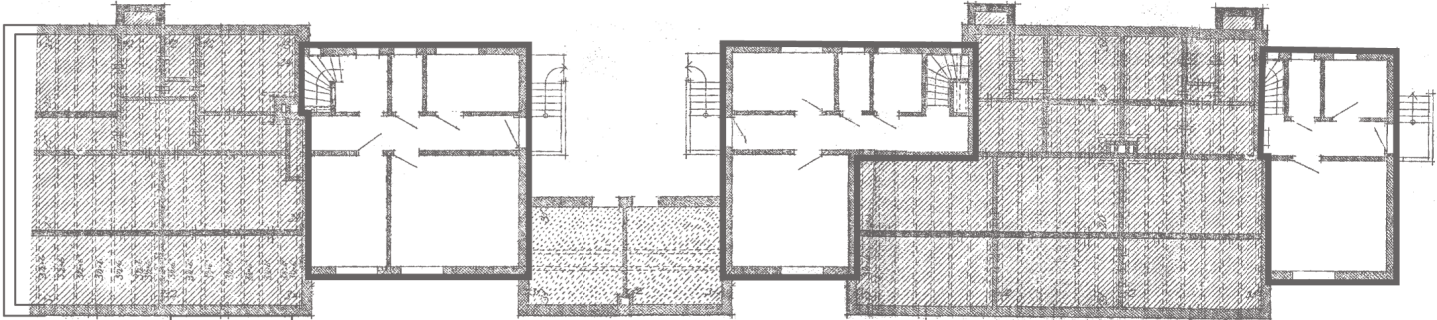

UDVIKLINGSPLAN

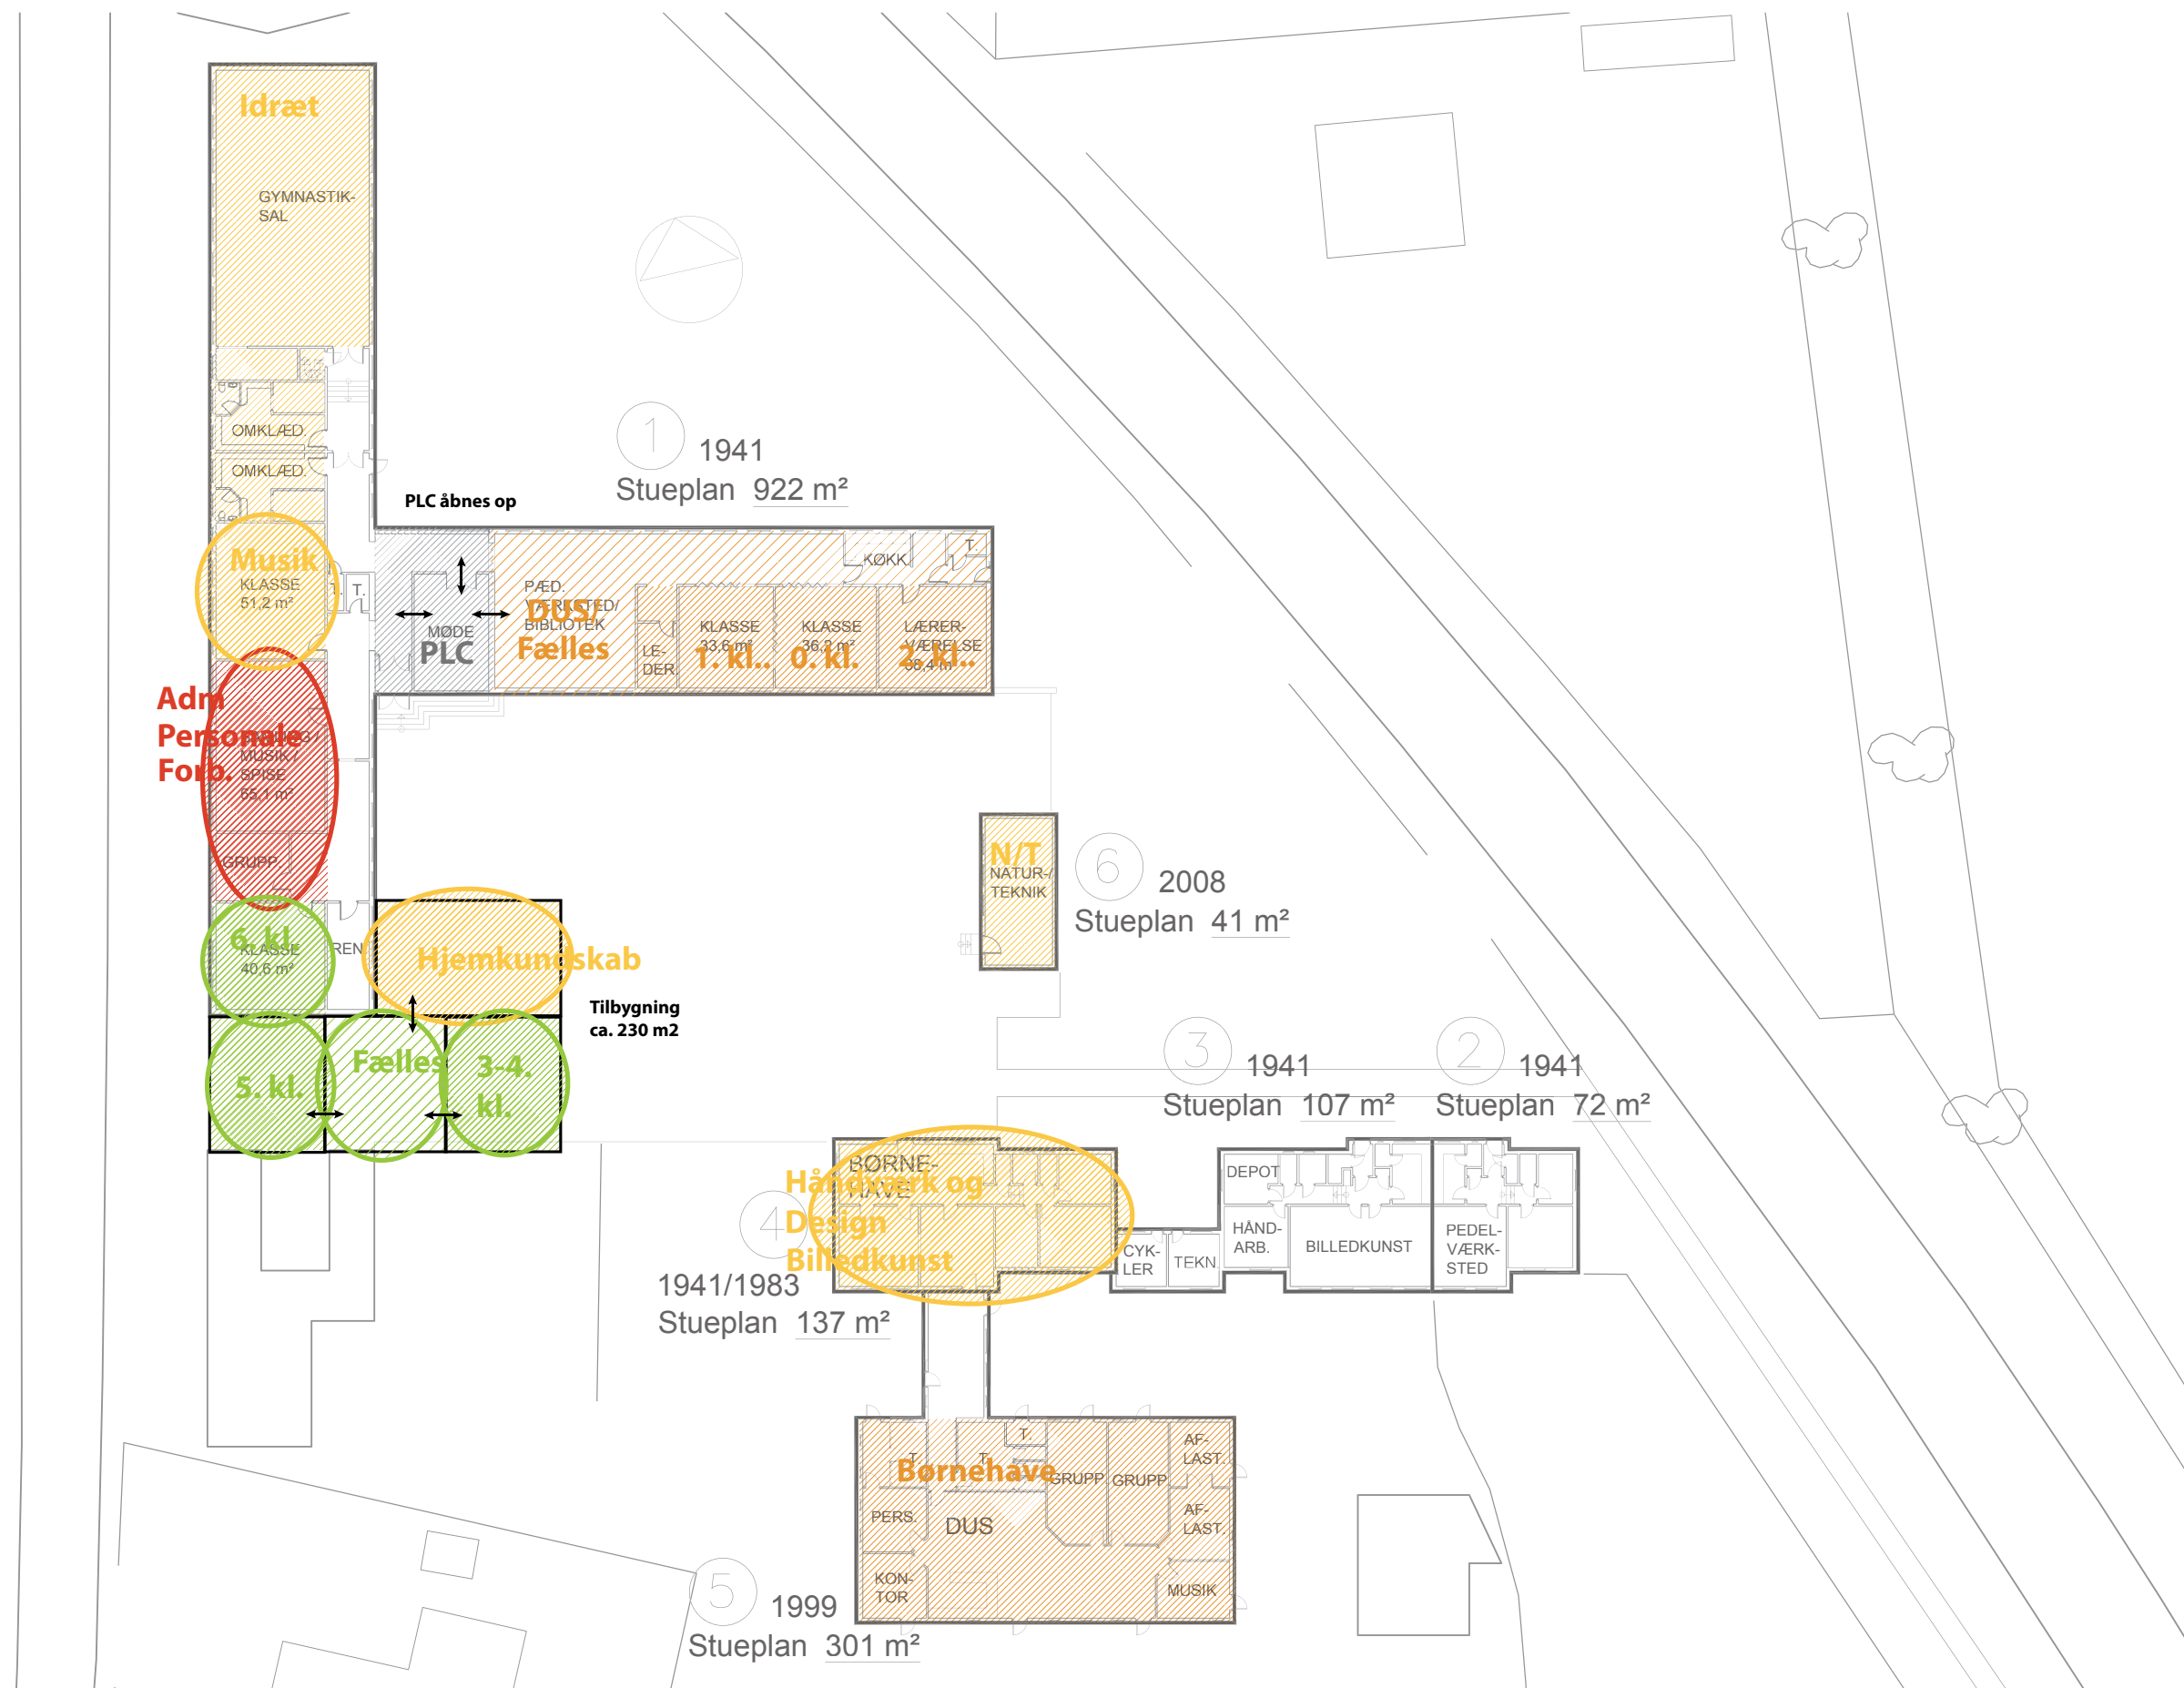

INVESTERINGSPLAN

Skole-navn	Total Alle investeringer udføres under ét
30. Sebber Skole	kr. 21.970.000


Skole-navn	G01 Indvendigt læringsmiljø	G02 Nybyggeri - læringsmiljø	G03 Indvendige overflader	G04 Udvendigt læringsmiljø	G05 Håndværk & Design	G06 Fast inventar i øvrige faglokaler	G07 Tilgængelighed
30. Sebber Skole	kr. 12.650.000	kr. 4.210.000	kr. 1.540.000		kr. 2.480.000	kr. 620.000	

Skole-navn	G08 Udvendig renovering	G09 Udvendig energirenovering	G10 Indvendig energirenovering	G11 Arbejdsmiljø	G12 Sikring
30. Sebber Skole	kr. 1.040.000	kr. 2.740.000	kr. 5.410.000	kr. 2.390.000	

SEBBER SKOLE - KÆLDERPLAN

Gl. Skolevej 1A
9240 Nibe

30.0.57

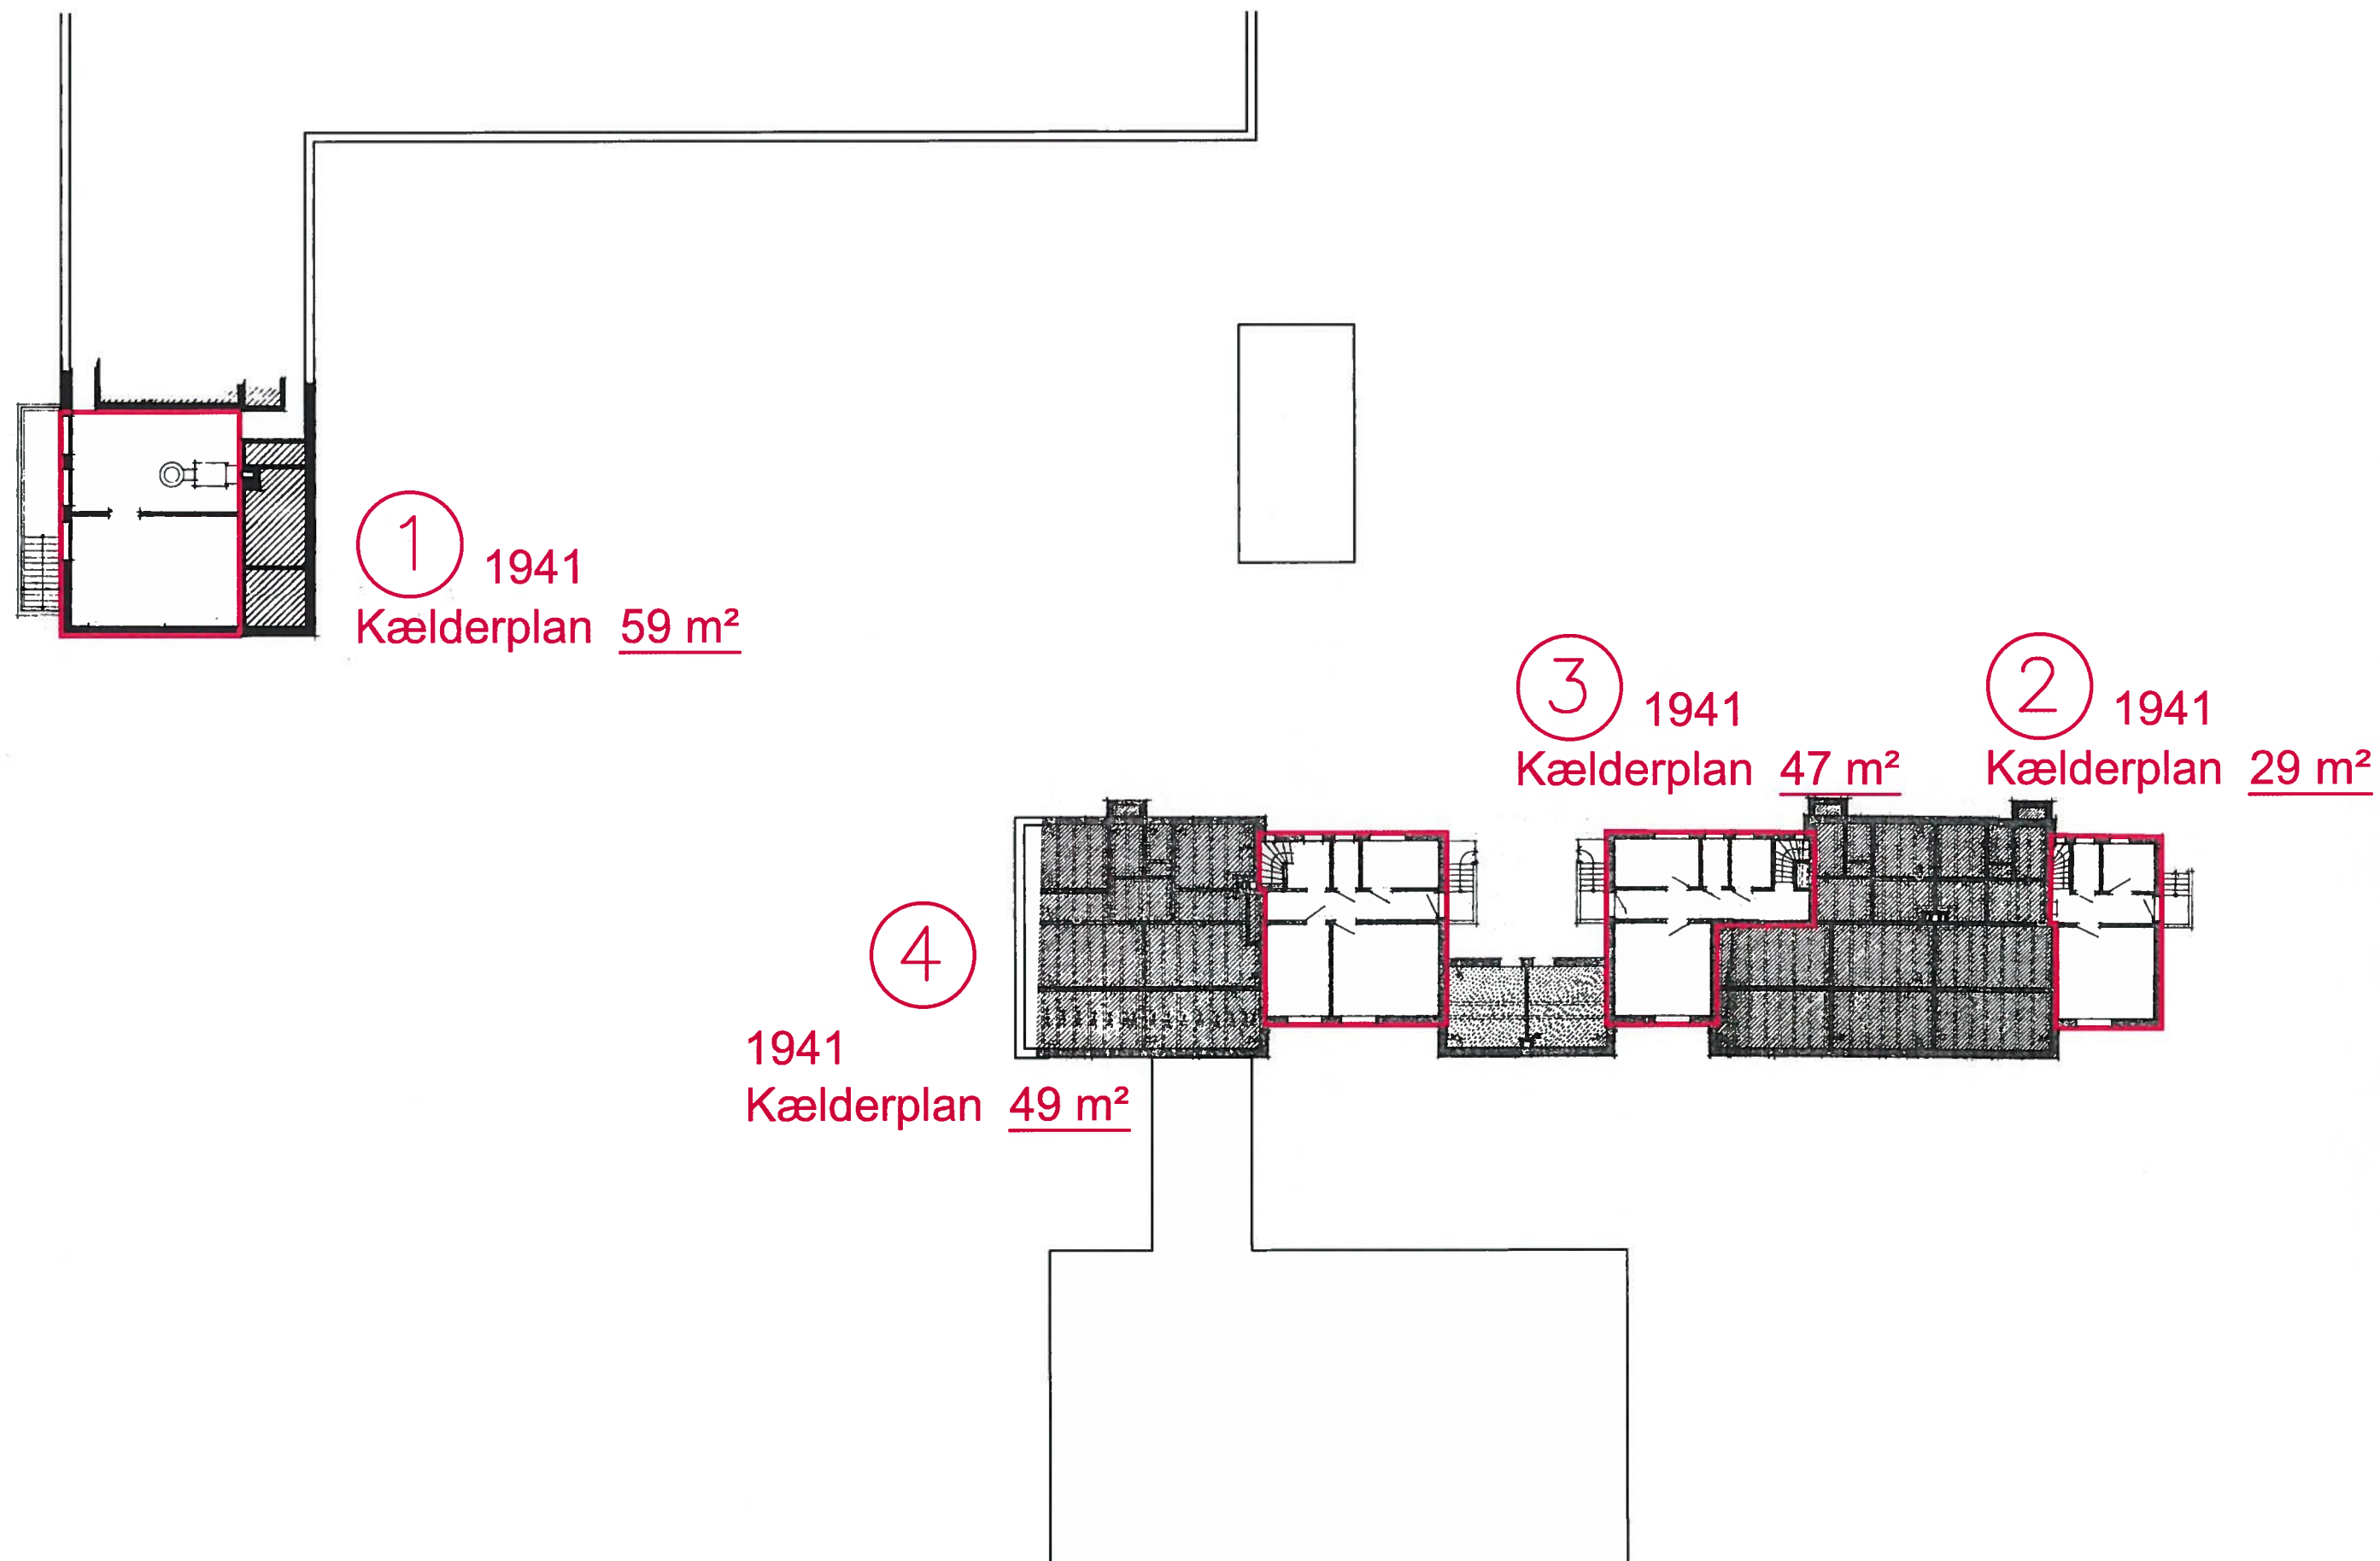

Gl. Skolevej 1A
9240 Nibe

30.1.57

